

**Legenda:**

- Ogródenie z elementów prefabrykowanych żelbetonowych
- Ogródenie z żerdzi
- Brama wjazdowa
- Żywoplot roślinny z dzikiej róży
- Ujęcia węglpane biogazu
- Rowy opaskowe
- Droga z płyt drogowych żelbetonowych
- Projektowane obwałowanie kwatery

**MAPA DO CELÓW PROJEKTOWYCH**

Skala 1 : 500

Sekcja nr 154.432.05.


Obiekt : Luszycza.

Gmina : Polanice.

STAROSTA POWIATU STĄSZOWSKIEGO  
 Powiat Staszowski  
 Kancelaria w Staszowie


W sprawie zamierzenia budowlanego:  
 budowa: składowiska odpadów komunalnych w Luszyczy  
 projekt: nr starostowski: 2006.06.09  
 Izba Skarbu w Staszowie: 2006.06.09  
 Historia: nr starostowski: 2006.06.09  
 Starosta: 2006.06.09

oprac. Wpłynęło do O.D.G.-U  
 dnia 9.06.2006  
 LUD. STAJCZYŃSKI  
 Kancelaria Powiatu Staszowski

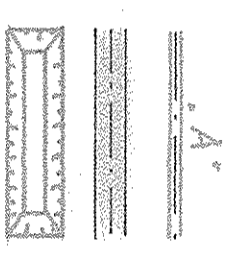

**Legenda:**

- Rowy opaskowe
- Droga z płyt drogowych żelbetonowych
- Zbiornik retencyjno - ewaporacyjny

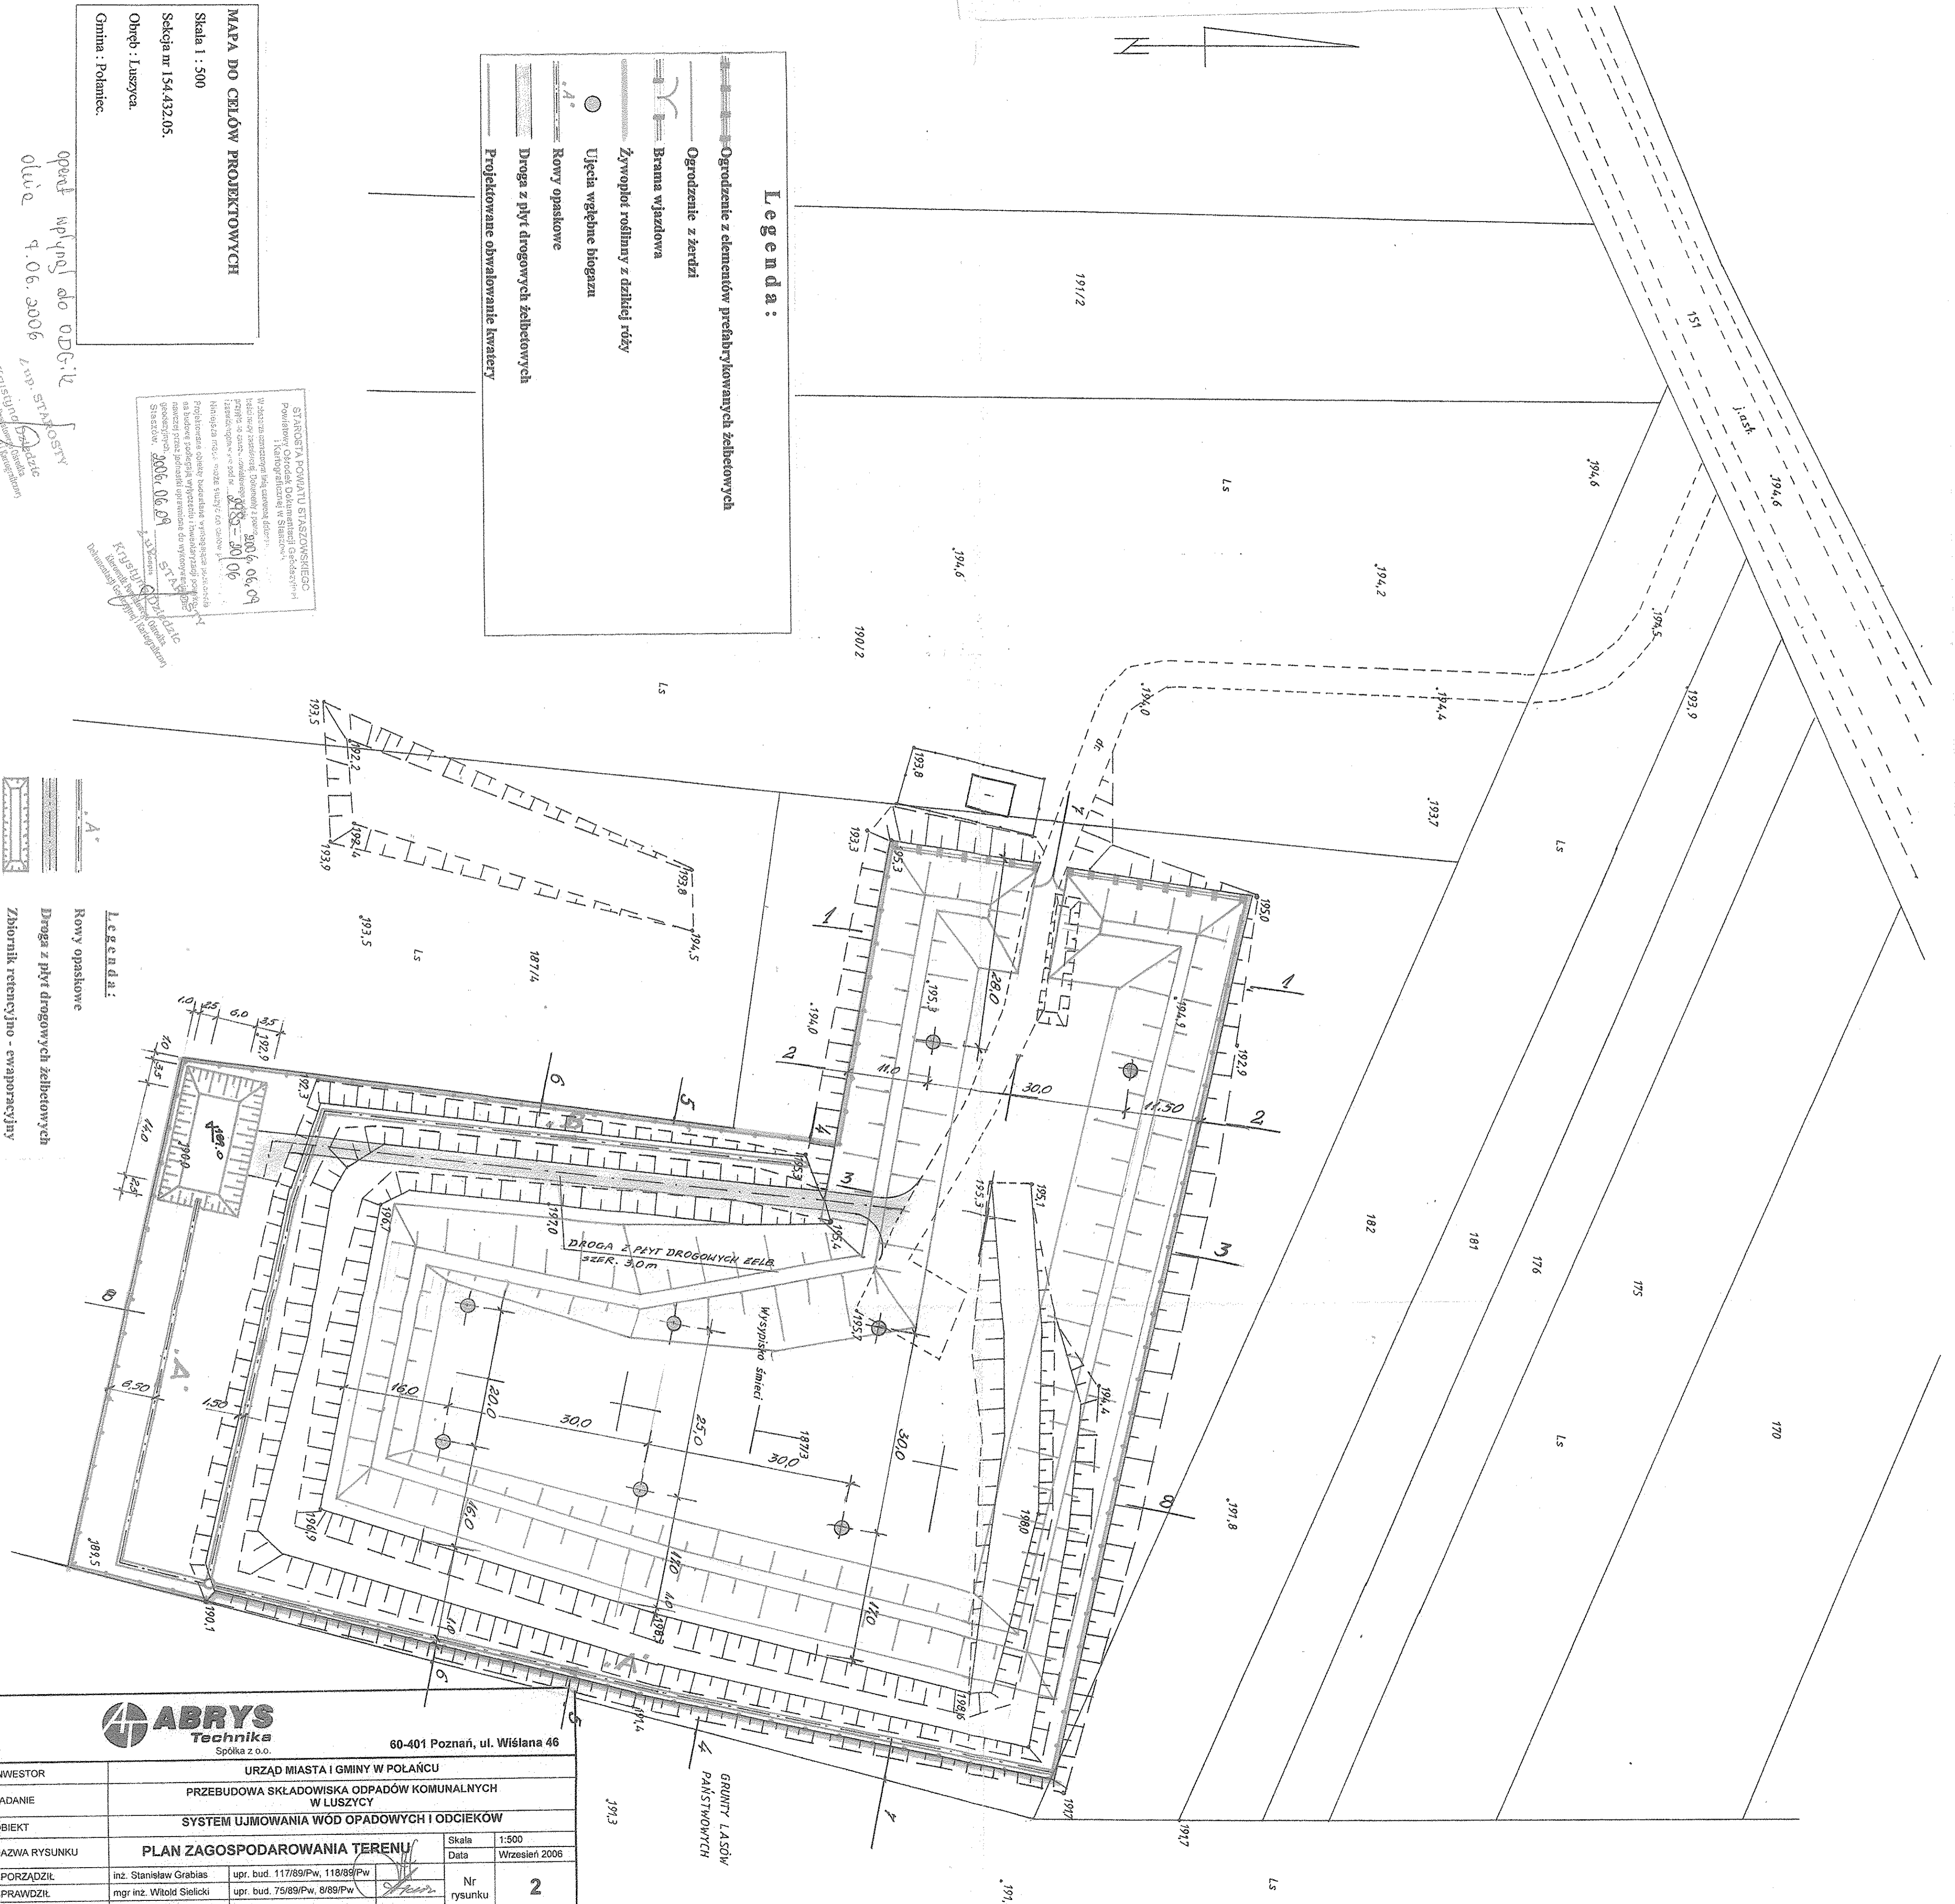

		60-401 Poznań, ul. Wiślana 46	
INWESTOR	URZĄD MIASTA I GMINY W POŁAŃCU		
ZADANIE	PRZEBUDOWA SKŁADOWISKA ODPADÓW KOMUNALNYCH W LUSZYCY		
OBIEKT	SYSTEM UJMOWANIA WÓD OPADOWYCH I ODCIEKÓW		
NAZWA RYSUNKU	PLAN ZAGOSPODAROWANIA TERENU		
SPORZĄDZIŁ	inż. Stanisław Grabias	upr. bud. 117/89/Pw, 118/89/Pw	Skala 1:500
SPRAWDZIŁ	mgr inż. Witold Sielicki	upr. bud. 75/89/Pw, 8/89/Pw	Data Wrzesień 2006
		Nr rysunku	2