


SKALA 1:1000

Droga gminna Kraśnik - Roszki

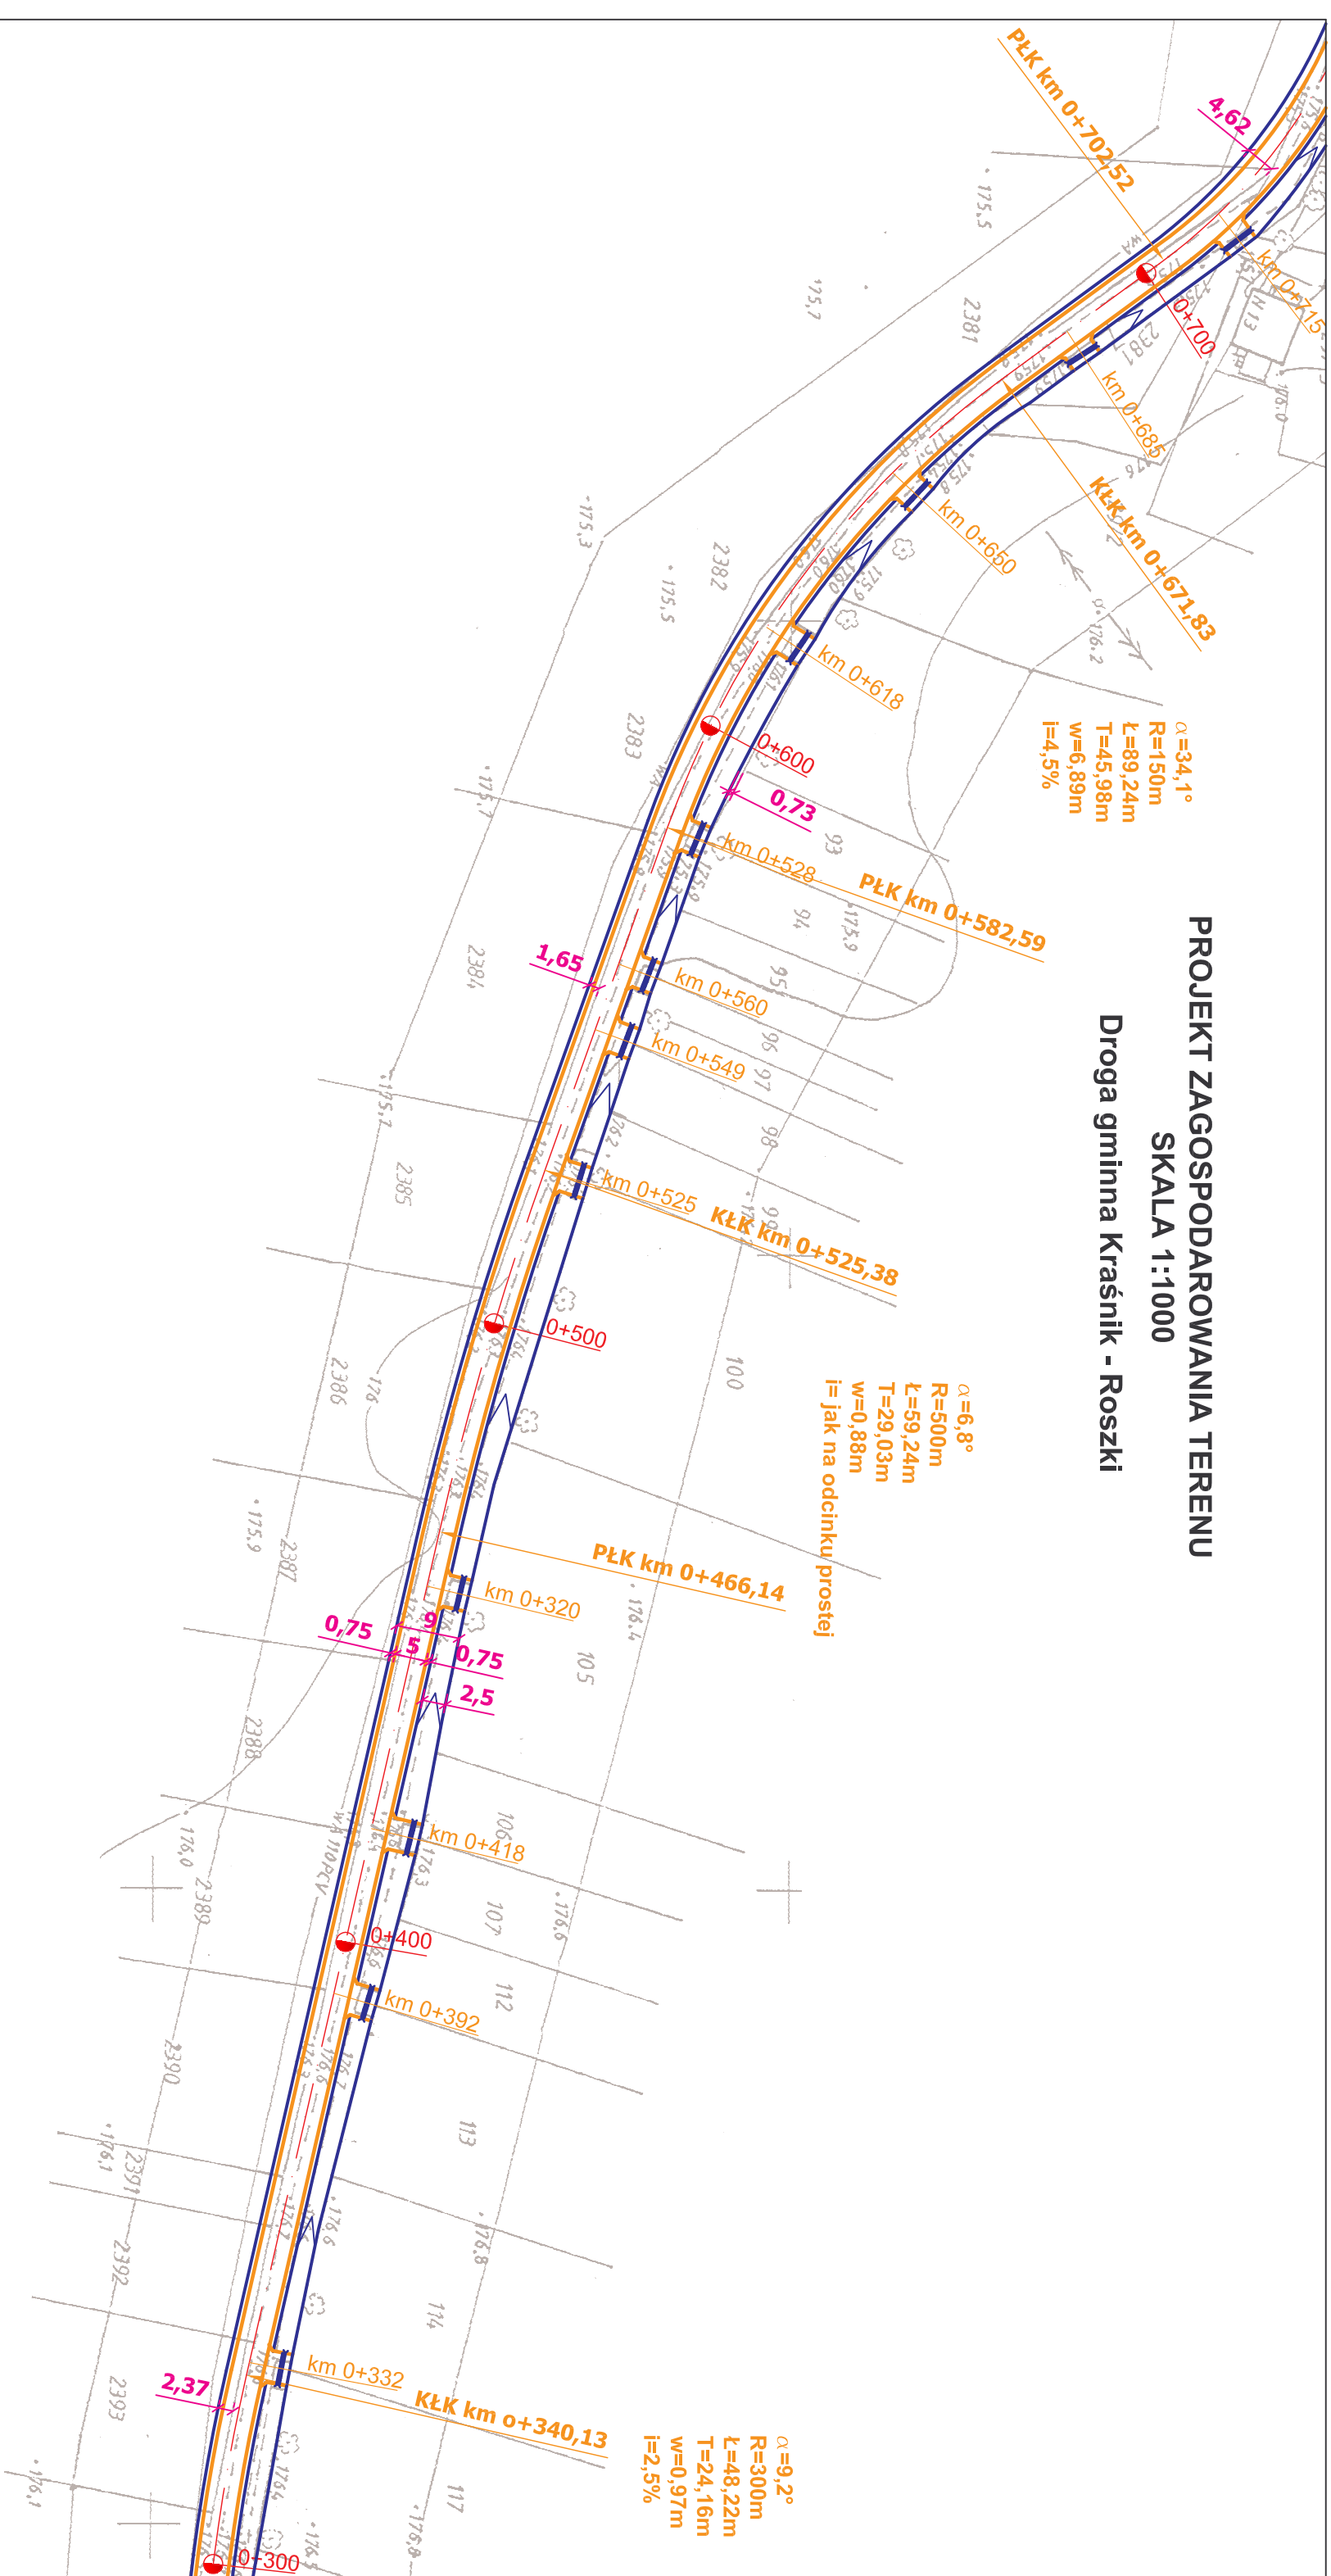

<i>Investor</i>	Miasto i Gmina Połaniec	<i>Wykonawca</i>	Biuro Projektowa "Aiko"
28-230 Połaniec; ul. Ruszczyńska 27		28-200 Staszów; ul. H. Sawickiej 11	
<i>Obiekt</i>	<u>Budowa drogi gminnej Kraśnik - Roszki</u>		
<i>Nazwa rysunku</i>	PROJEKT ZAGOSPODAROWANIA TERENU		<i>Skala</i> 1:1000
<i>Opracowanie</i>	<i>Imię i nazwisko</i>	<i>Nr. uprawnień</i>	<i>Data</i>
<i>Projektant</i>	Józef Kręciusz	WZDP 216/D/66 <i>w specjalności drogowej</i>	04.2007
<i>Sprawdzający</i>	mgr inż. Dariusz Ciepiela	79/7Bg/98 <i>w spec. konstrukcyjno - budowlanej</i>	04.2007
<i>Asystent</i>	mgr inż. Artur Kręciusz		04.2007
<i>Asystent</i>	mgr inż. Rafał Suska		04.2007
<i>Data opracowania</i>	<i>Branża</i> Drogowa		<i>Nr rysunku</i> 1
	Kwiecień 2007		<i>Nr arkusza</i> 2