


PROJEKT ZAGOSPODAROWANIA TERENU  
SKALA 1:1000  
Droga gminna Kraśnik - Roszki

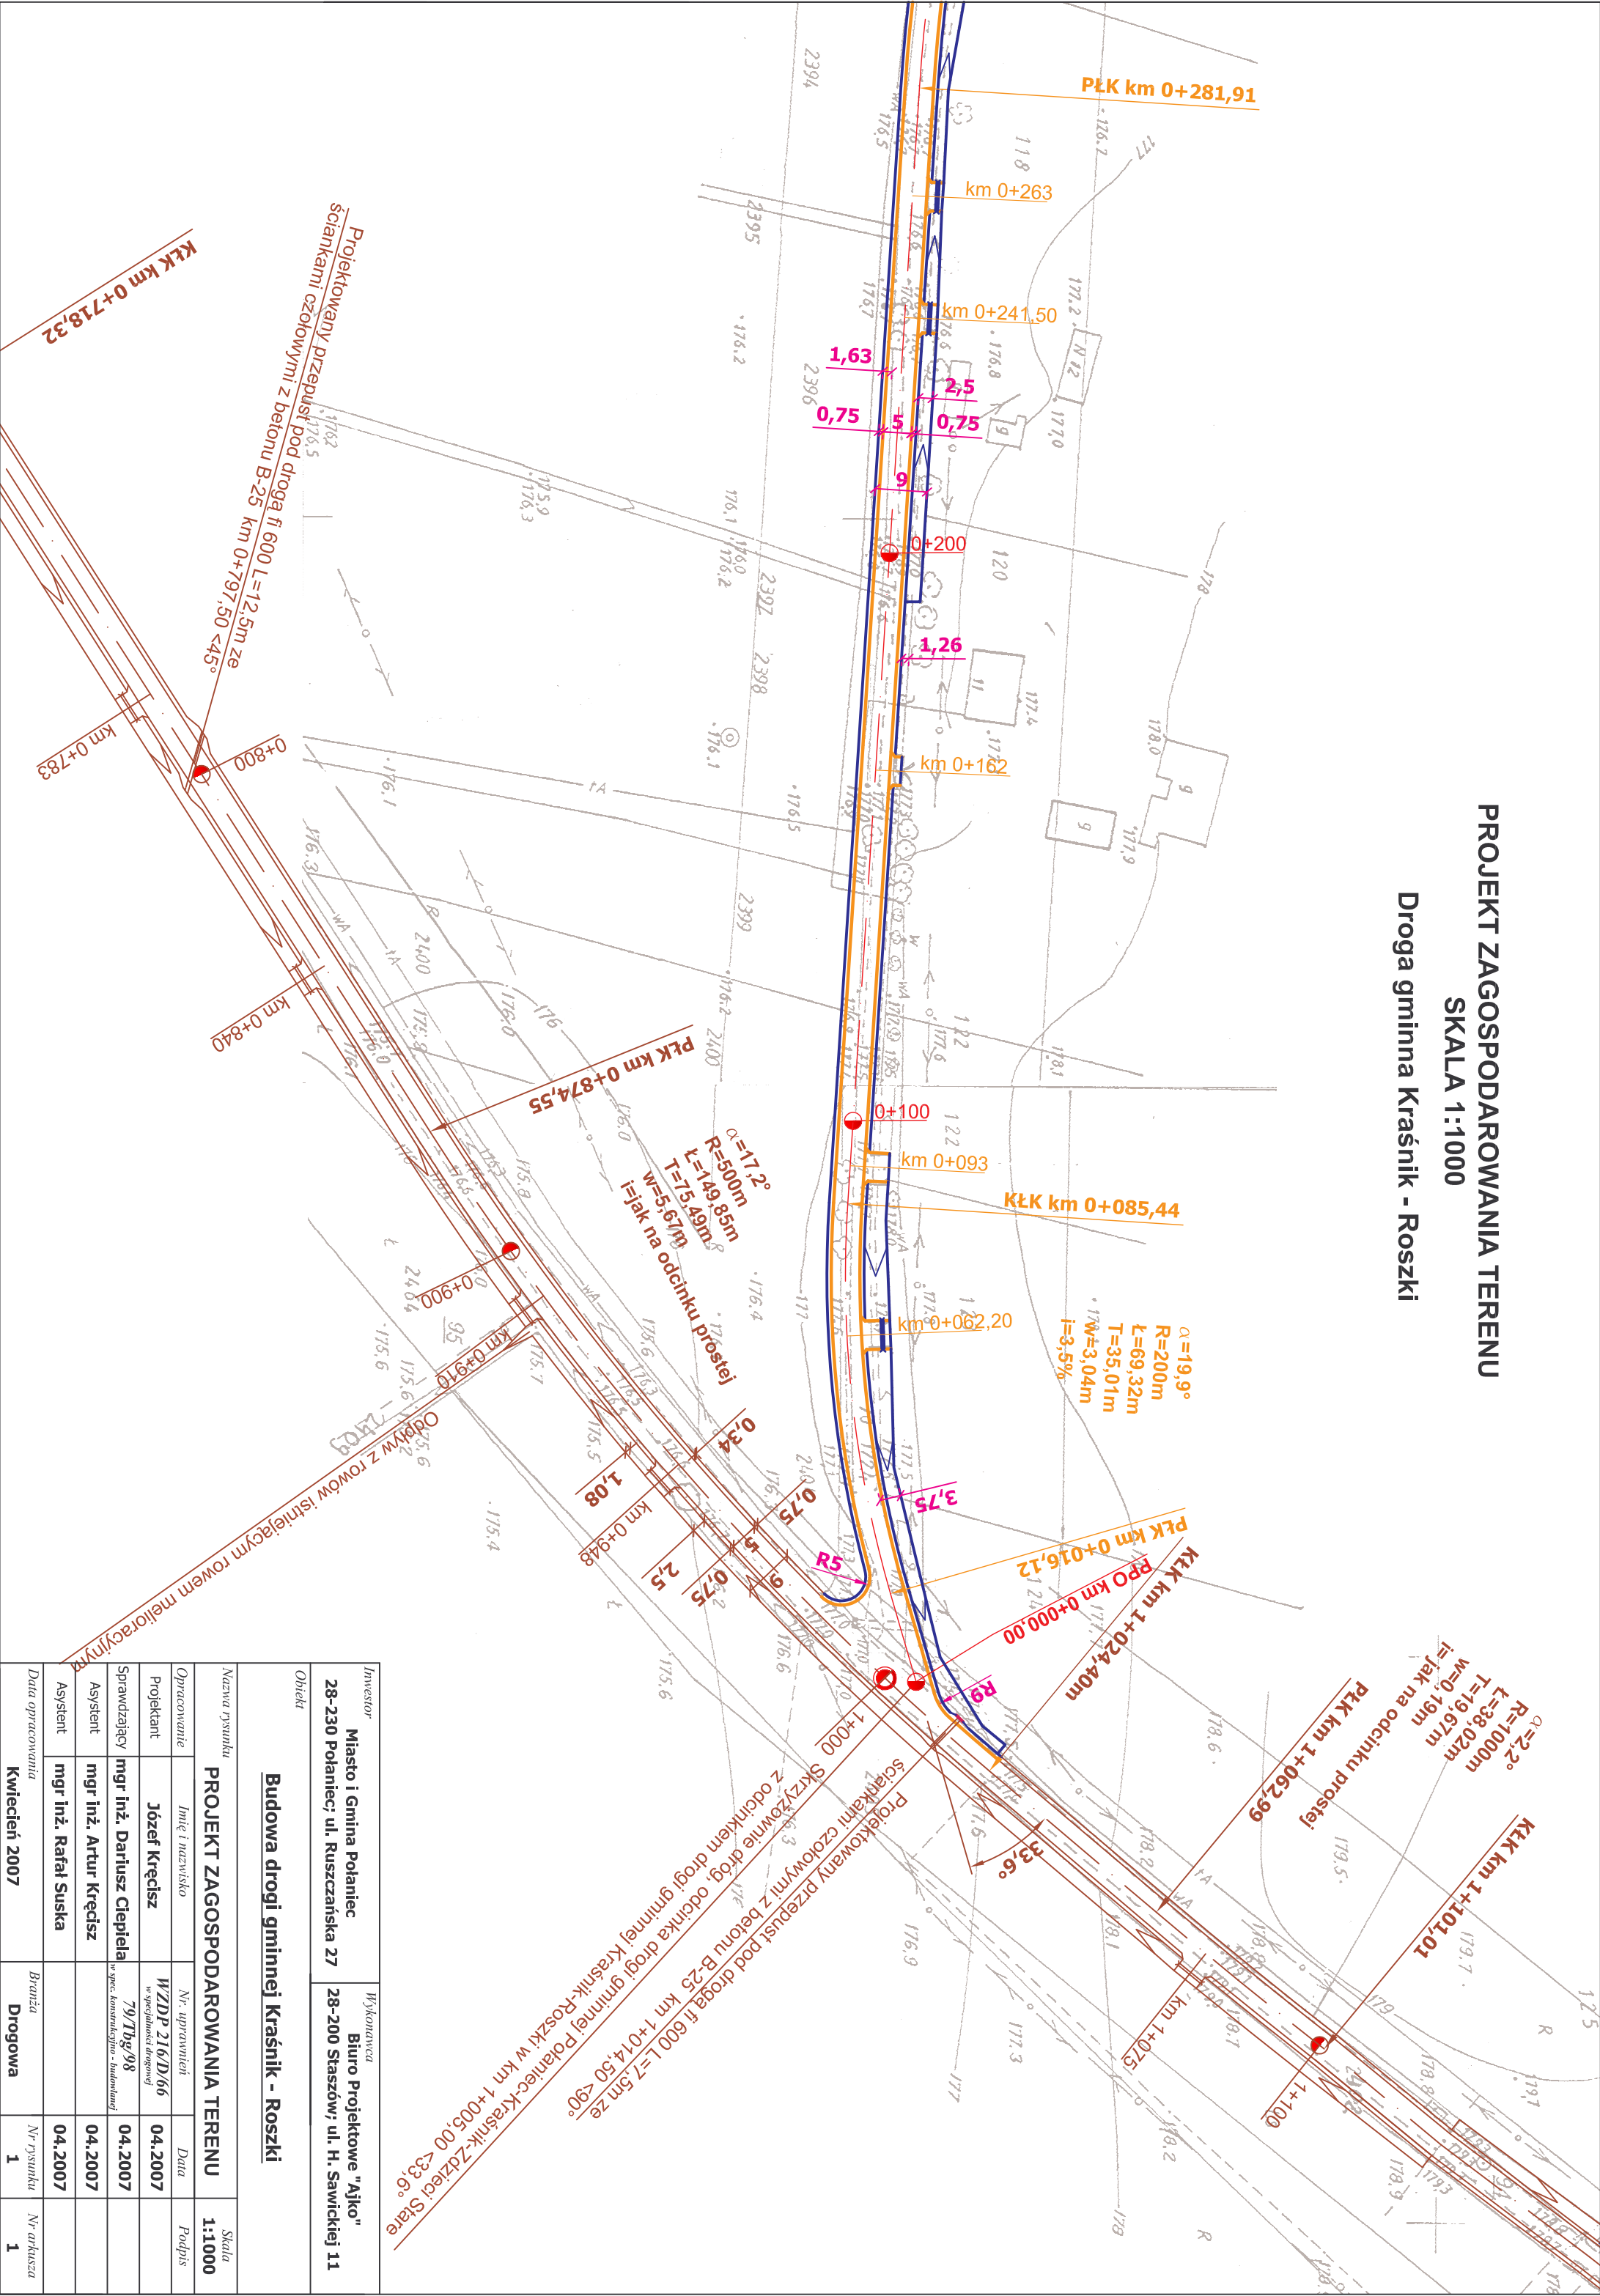

Investor <b>Miasto i Gmina Połaniec</b> <b>28-230 Połaniec; ul. Ruszczańska 27</b>		Wykonawca <b>Biuro Projektowe "Ajko"</b> <b>28-200 Staszów; ul. H. Sawickiej 11</b>	
Obiekt <b><u>Budowa drogi gminnej Kraśnik - Roszki</u></b>			
Nazwa rysunku <b>PROJEKT ZAGOSPODAROWANIA TERENU</b>			
		Skala <b>1:1000</b>	
Opracowanie	Imię i nazwisko	Nr. uprawnień	Data
Projektant	<b>Józef Kręciś</b>	<b>WZDP 216/D/66</b> <i>w specjalności drogowej</i>	<b>04.2007</b>
Sprawdzający	<b>mgr inż. Dariusz Ciepła</b>	<b>79/Tbg/98</b> <i>w spec. konstrukcyjno - budowlanej</i>	<b>04.2007</b>
Asystent	<b>mgr inż. Artur Kręciś</b>		<b>04.2007</b>
Asystent	<b>mgr inż. Rafał Suska</b>		<b>04.2007</b>
Data opracowania <b>Kwiecień 2007</b>		Brzyża <b>Drogowa</b>	Nr rysunku <b>1</b>
			Nr arkusza <b>1</b>