

U C H W A Ł A Nr XXXIX/289/06

Rady Miejskiej w Połańcu z dnia 20 kwietnia 2006 roku,

w sprawie odpłatnego przeniesienia własności gruntów położonych przy ulicy Reymonta w Połańcu, stanowiących własność Gminy Połaniec, na rzecz Spółdzielni Budowy Domów Jednorodzinnych „Północ” w Połańcu.

Na podstawie art. 18 ust.2 pkt.9 lit. a ustawy z dnia 8 marca 1990 roku o samorządzie gminnym / j.t. Dz.U. z 2001 r. Nr 142, poz. 1591, z 2002 r. Nr 23, poz. 220, Nr 62, poz. 558, Nr 113, poz. 984 i Nr 214, poz.1806, z 2003 r. Nr 80, poz.717 i Nr 162, poz.1568, z 2004 r. Nr 102, poz. 1055, Nr 116, poz. 1203, Nr 167, poz. 1759 oraz z 2005 r. Nr 172 poz. 1441 i Nr 175 poz.1457 /, art. 231 § 2 Kodeksu Cywilnego / Dz.U.Nr 16, poz. 93 z 1964 r. z późn. zm. / Rada Miejska w Połańcu

postanawia

§1

wyrazić zgodę na przeniesienie własności działek nr nr 6590/3, 6590/4 i 6590/5 o łącznej powierzchni 360 m.kw. oraz 6591/1 i 6591/2 o łącznej powierzchni 359 m.kw. położonych przy ulicy Reymonta w Połańcu, stanowiących własność Gminy Połaniec, na rzecz Spółdzielni Budowy Domów Jednorodzinnych „Północ” w Połańcu, za odszkodowaniem ustalonym przez rzeczoznawcę majątkowego.

§2

Traci moc uchwała Nr XXXVIII/241/01 Rady Miejskiej w Połańcu z dnia 15 listopada 2001 roku, w sprawie odpłatnego przeniesienia własności gruntów położonych przy ulicy Reymonta w Połańcu, stanowiących własność Gminy Połaniec, na rzecz Spółdzielni Budowy Domów Jednorodzinnych „Północ” w Połańcu.

§3

Wykonanie niniejszej uchwały powierza się Burmistrzowi Miasta i Gminy Połaniec.

§3

Uchwała wchodzi w życie z dniem ogłoszenia poprzez podanie jej do publicznej wiadomości na tablicy ogłoszeń w Urzędzie Miasta i Gminy Połaniec.

PRZEWODNICZĄCY
RADY MIEJSKIEJ

inż. Edward Bobiński

Z up. BURMISTRZA

[Podpis]
Mieczysław Barcucha

Uzasadnienie

do uchwały Nr XXXIX/289/06 Rady Miejskiej w Połańcu
z dnia 20 kwietnia 2006 roku,

w sprawie odpłatnego przeniesienia własności gruntów położonych przy ulicy Reymonta w Połańcu, stanowiących własność Gminy Połaniec, na rzecz Spółdzielni Budowy Domów Jednorodzinnych „Północ” w Połańcu.

Działki oznaczone numerami ewidencyjnymi 6590/3, 6590/4 i 6590/5 o łącznej powierzchni 360 m.kw. oraz 6591/1 i 6591/2 o łącznej powierzchni 359 m.kw. położone przy ulicy Reymonta w Połańcu stanowią własność Gminy Połaniec. Działki te zostały zabudowane przez Spółdzielnię Budowy Domów Jednorodzinnych „Północ” w Połańcu, budynkami mieszkalnymi w zabudowie bliźniaczej.

W związku z tym, że wartość wybudowanych budynków w znacznym stopniu przewyższa wartość gruntów na których zostały one wybudowane, Rada Miejska w Połańcu postanowiła wyrazić zgodę na przeniesienie własności tych gruntów na właściciela budynków, za odszkodowaniem ustalonym przez rzeczoznawcę majątkowego, stosownie do powołanego w uchwale art. 231 § 2 Kodeksu Cywilnego.

Na uregulowanie stanu prawnego przedmiotowych działek w tym samym trybie Rada Miejska w Połańcu wyraziła zgodę w uchwale Nr XXXVIII/241/01 z dnia 15 listopada 2001 roku, jednakże w treści tej uchwały podano błędne oznaczenia działek. Dlatego sprawę rozpatrzono ponownie, postanawiając jak w § 1 uzasadnianej uchwały oraz uchylając jako bezprzedmiotową uchwałę Nr XXXVIII/241/01 z dnia 15 listopada 2001 roku.

PRZEWODNICZĄCY
RADY MIEJSKIEJ
inż. Edward Bobiński

PROJEKT ZAGOSPODAROWANIA TERENU
SKALA 1:1000

dn. 16.07.2001



APR DO CELÓW PROJEKTOWYCH
 skala 1:1000
 kopia nr AS4.032.183

STAROSTWO POWIATOWE
 w Staszowie
 ZESPÓŁ URZĄDNIKA DOKUMENTACJI
 ARCHITEKTOWEJ
 28-800 Staszów tel. 864-27-85
 Niniejsza kopia mapy jest załącznikiem graficznym do
 opinii Zespołu Urzędników Dokumentacji Projektowej
 nr Opinii 111/04 z dnia 26.06.2001
 Staszów, dnia 24.06.2001

Data	Investor	Skala	Rysunek
Maj 2001 roku	Urząd Miasta i Gminy w Połańcu	1:1000	Nr 1
Projekt budowlany budowy ulicy, łącznika ulic Reymonta i Sportowej			
Projekt zagospodarowania terenu			
Projektant	Imię i nazwisko	Nr upr.	Podpis
	Józef Kręcisz	WZDP 214/D/66 w specjalności drogowej	<i>J. Kręcisz</i>
Sprawdził	mgr inż. Dariusz Ciepela	79/Tgb/98 w specjalności konstrukcyjno- inżynierskiej	<i>D. Ciepela</i>
Asystent	Artur Kręcisz		<i>A. Kręcisz</i>
Asystent	mgr inż. Rafał Suska		<i>R. Suska</i>

STAROSTWO POWIATOWE
w Staszowie
ul. Świerczewskiego 7
28-200 STASZÓW
tel 884 27 65 fax 884 28 71

1000

1000


1000

1000

1000

Potaniec

Potaniec

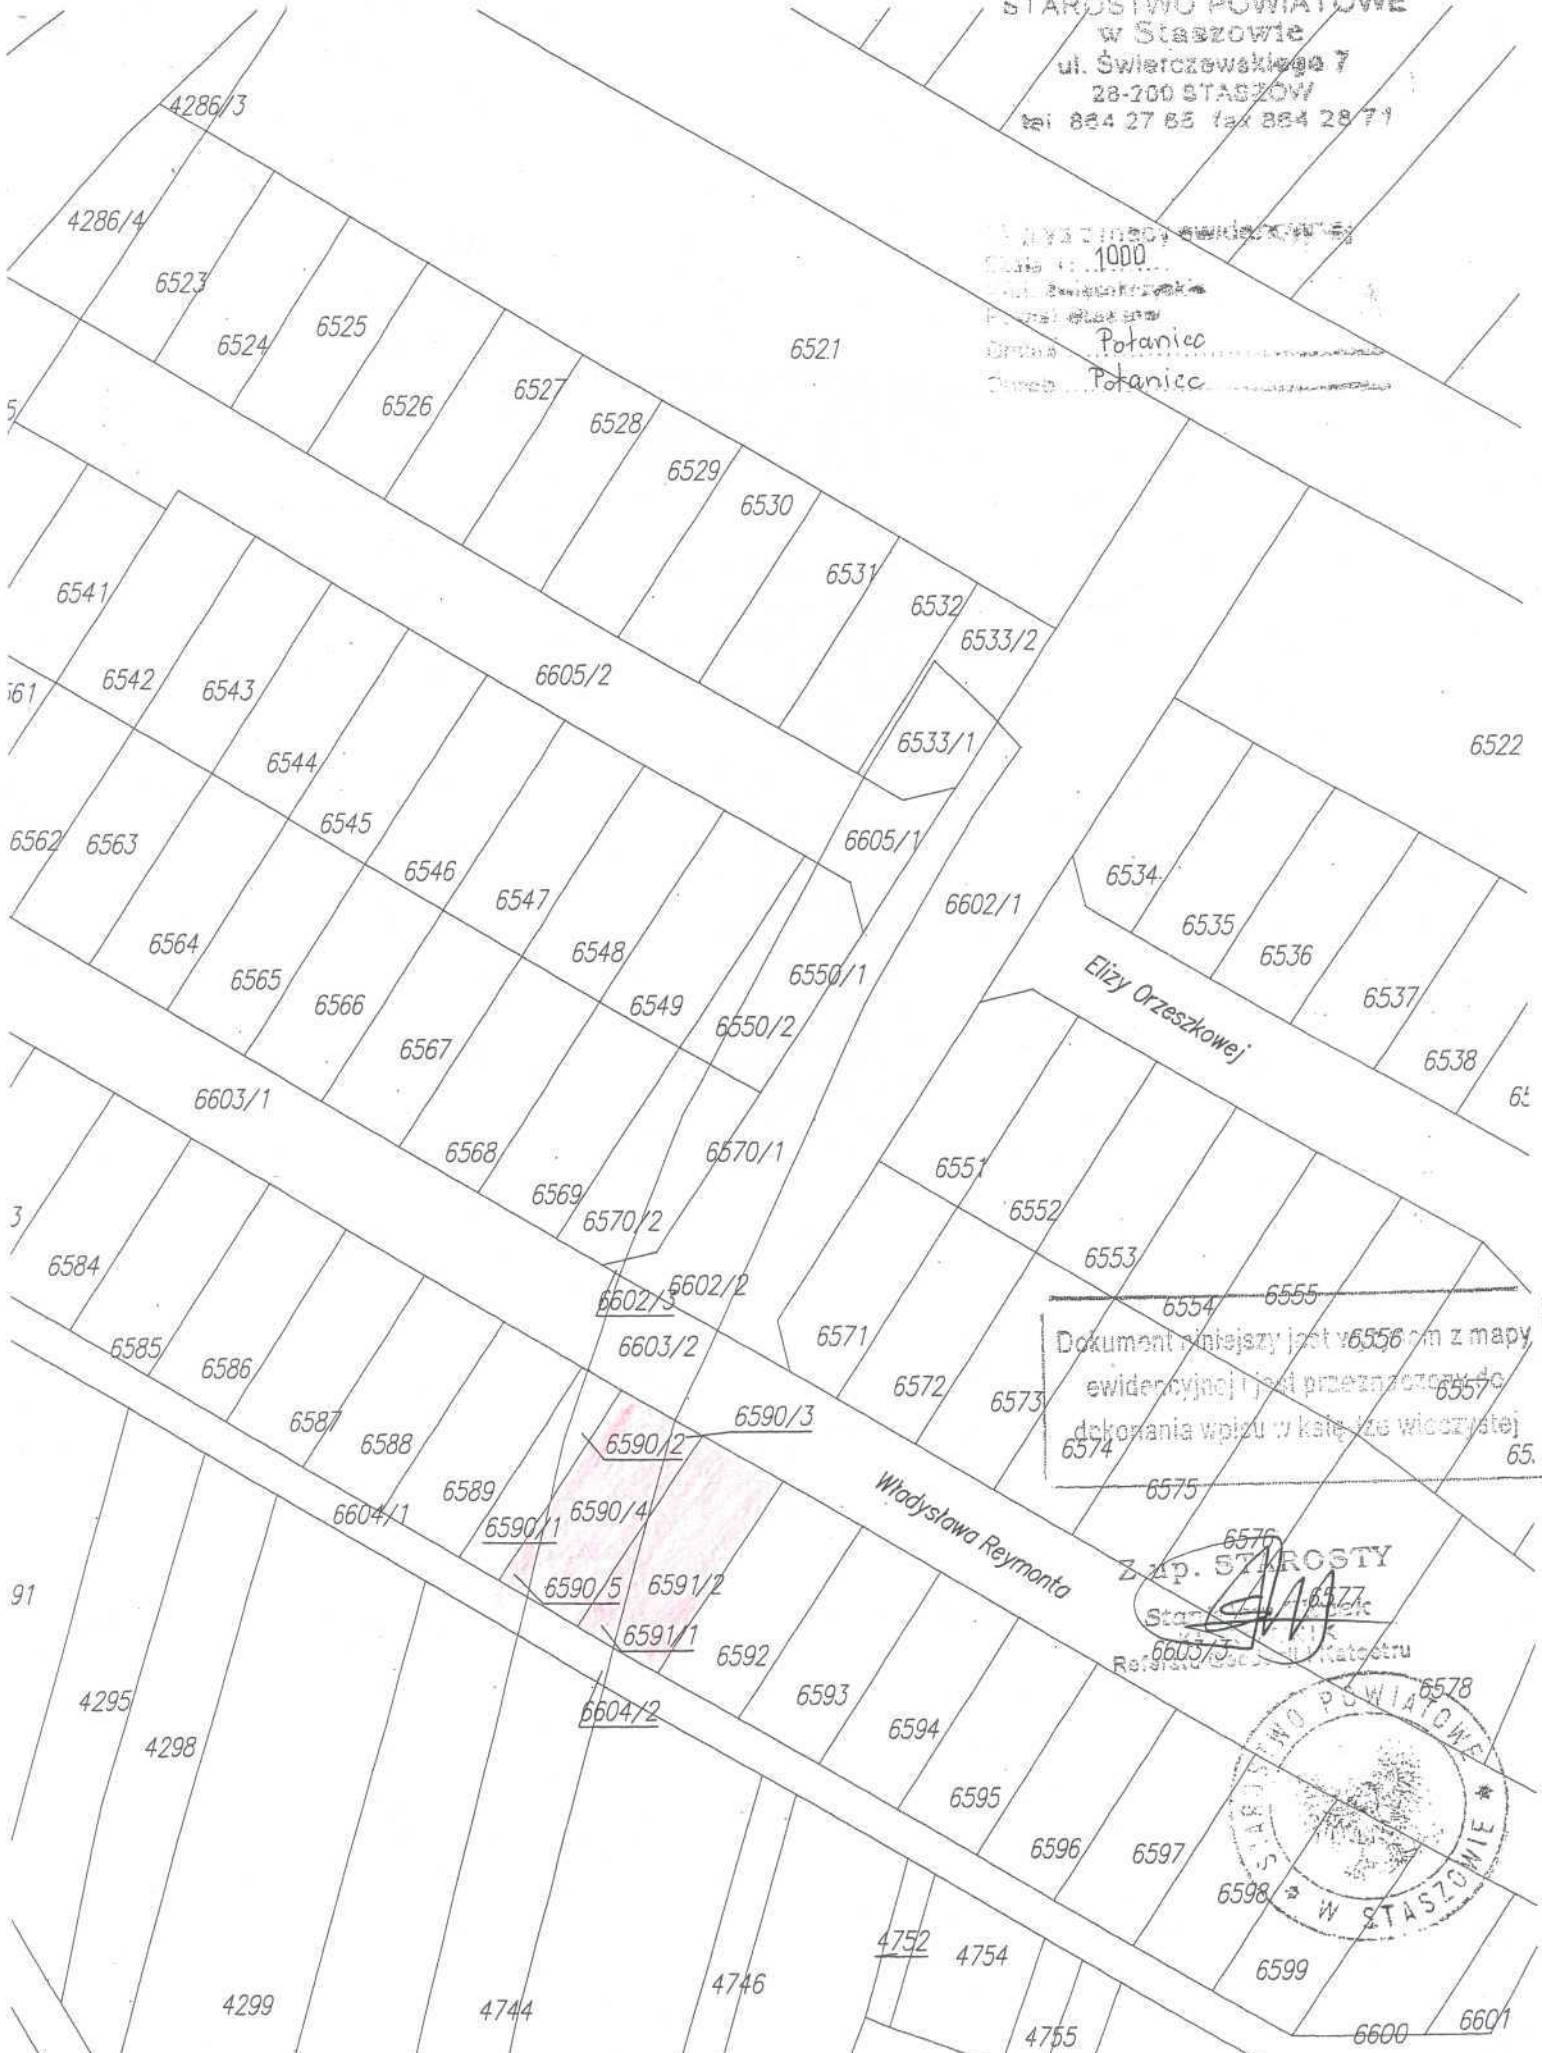

Dokument niniejszy jest w 6556 cm z mapy
ewidencyjnej i jest przeznaczony do
dokonywania wpisu w księgę wieczystej
6574 6557 6573 6574 6575 6576 6577 6578

STAROSTWO POWIATOWE
w Staszowie
ul. Świerczewskiego 7
28-200 STASZÓW
tel 884 27 65 fax 884 28 71



Sporządził: Bożena Gmiterek dnia 2005.08.11.