


Projektowany remont kładki dla pieszych na rz. Czarna

70.5

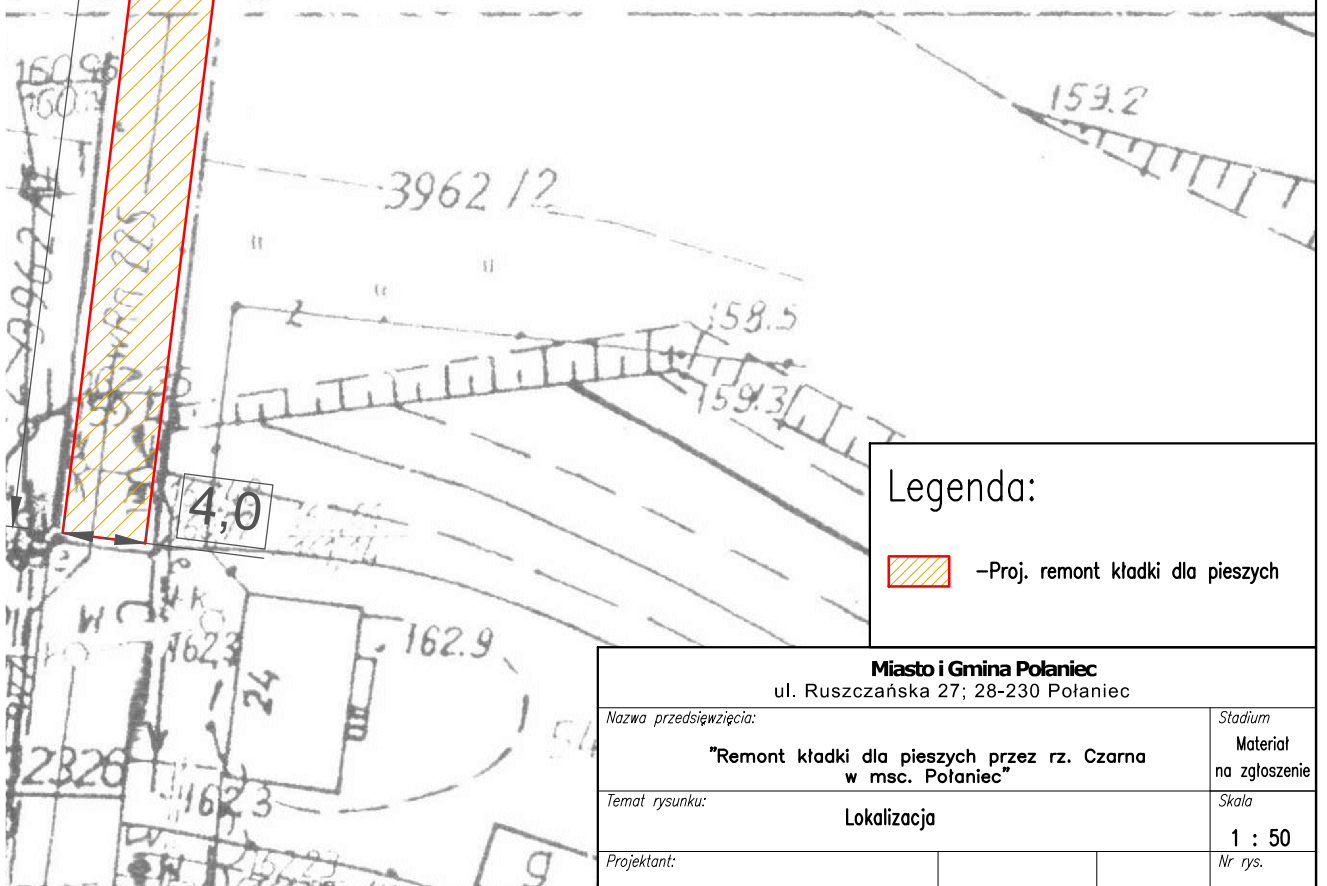

Legenda:

 -Proj. remont kładki dla pieszych

**Miasto i Gmina Połaniec**

ul. Ruszczańska 27; 28-230 Połaniec

Nazwa przedsięwzięcia:	"Remont kładki dla pieszych przez rz. Czarna w msc. Połaniec"	Stadium Materiał na zgłoszenie
Temat rysunku:	Lokalizacja	Skala 1 : 50
Projektant:		Nr rys.