SCHEMAT TECHNOLOGICZNY - FONTANNA

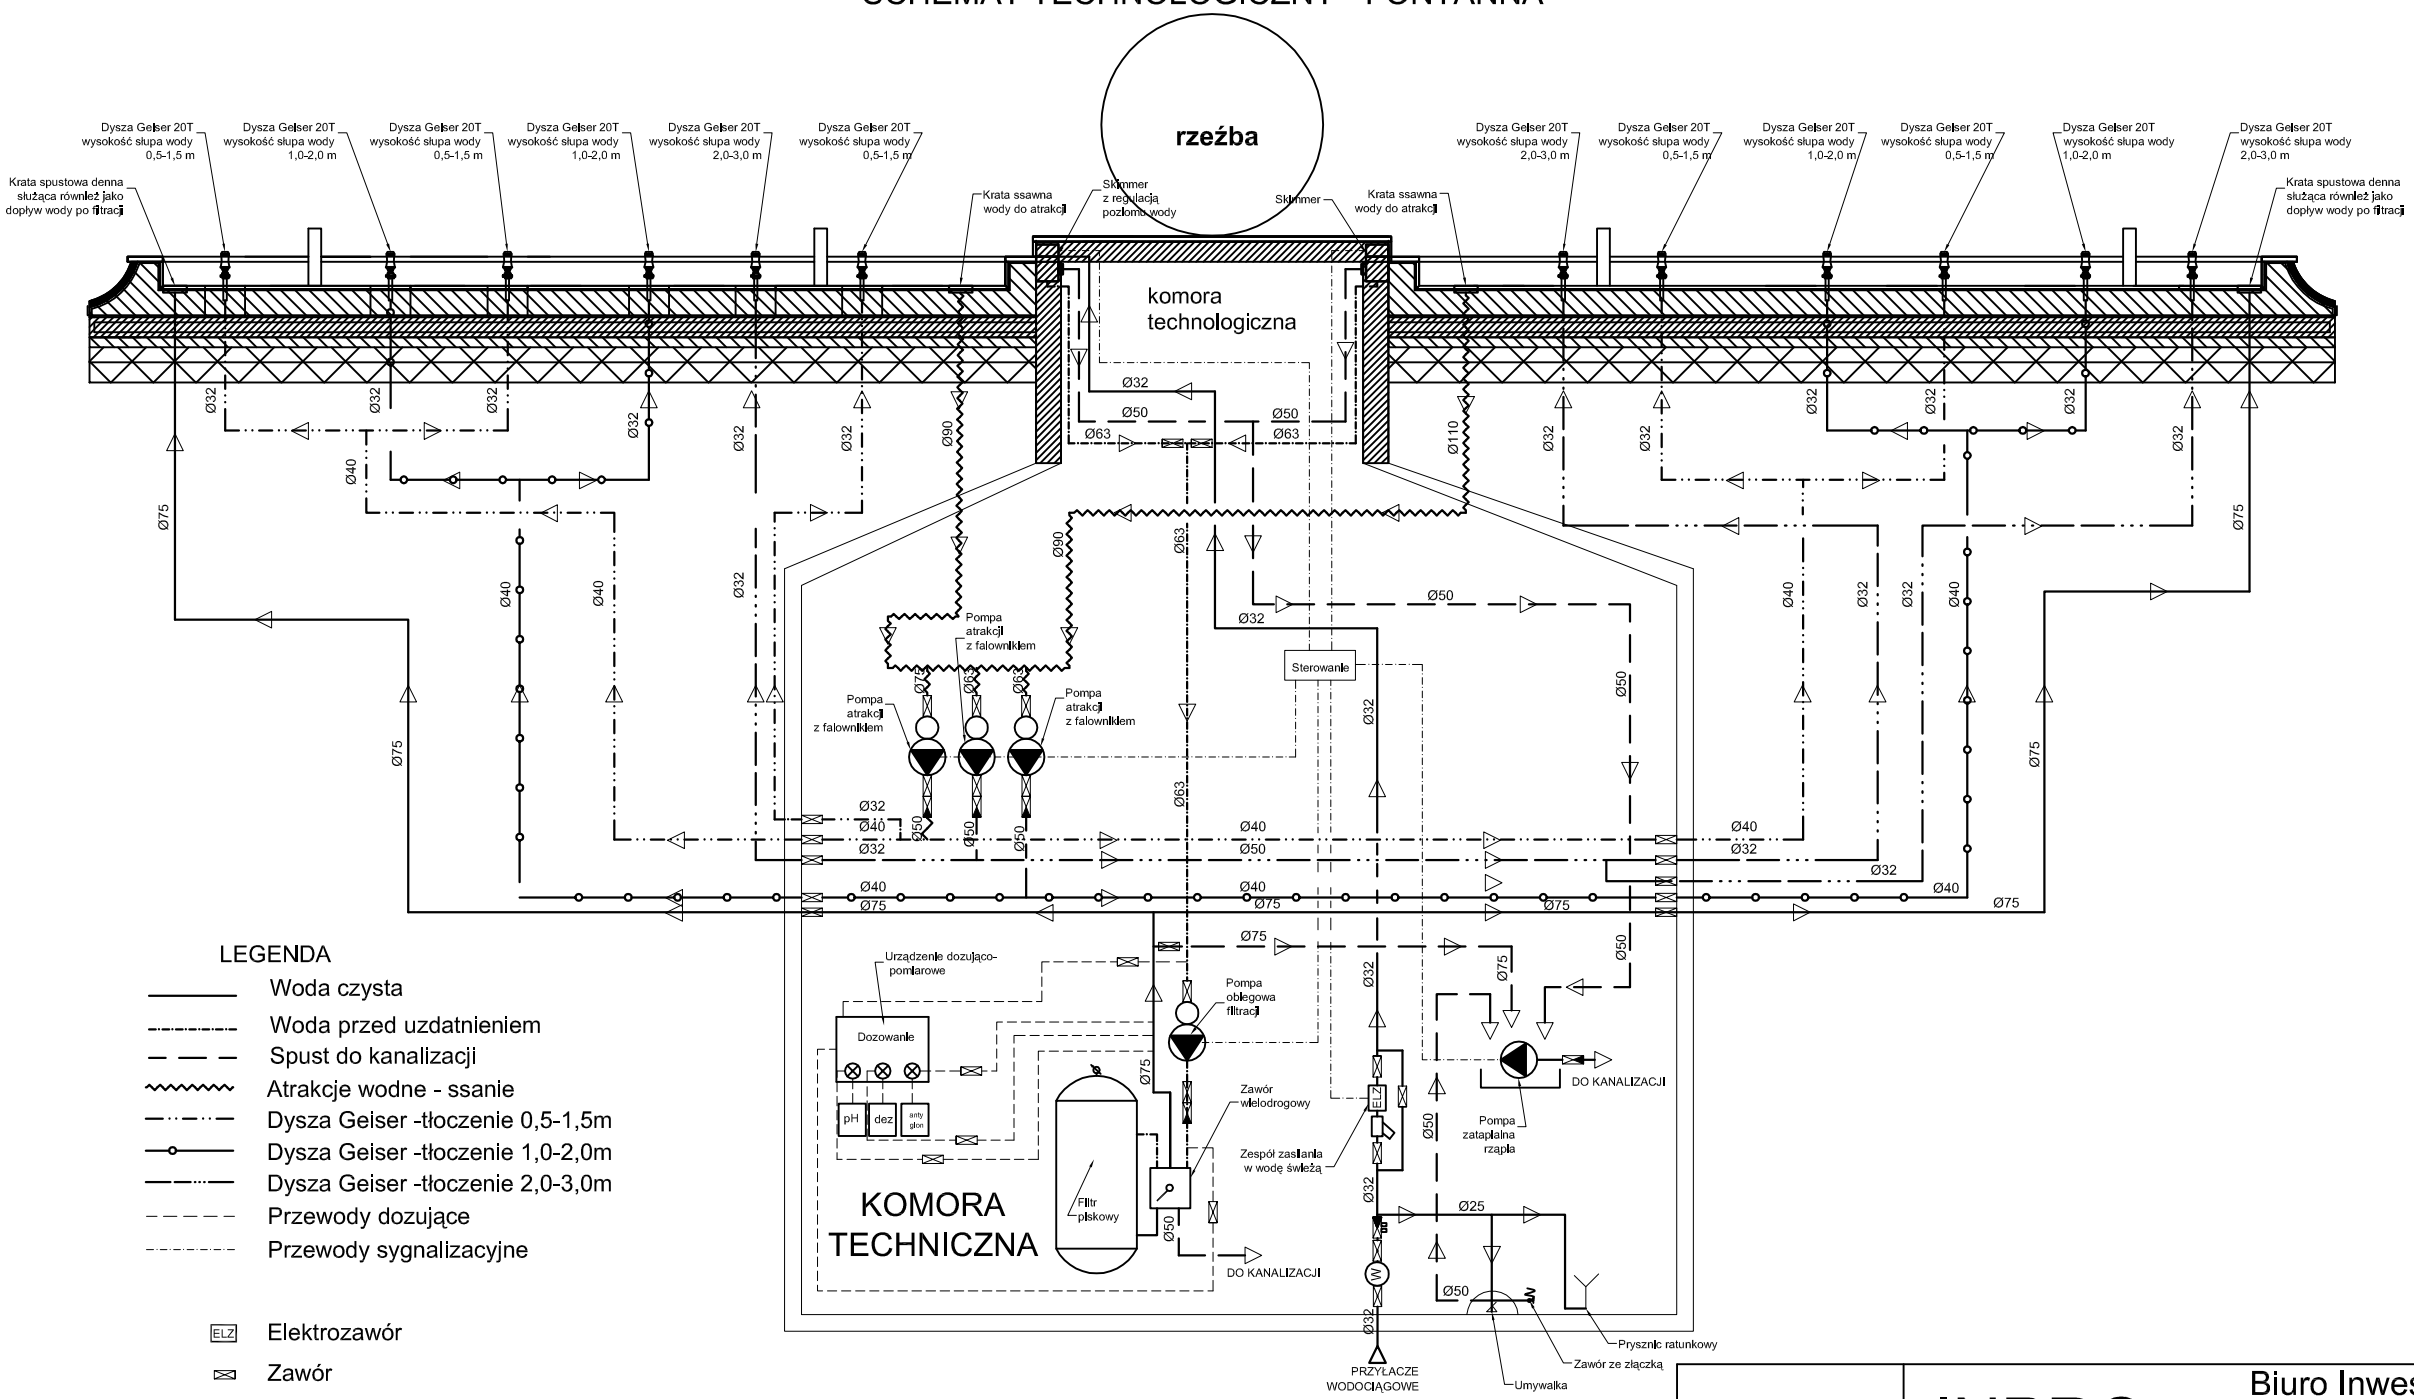

LEGENDA

- Woda czysta
- Woda przed uzdatnieniem
- Spust do kanalizacji
- Atrakcje wodne - ssanie
- Dysza Geiser -tłoczenie 0,5-1,5m
- Dysza Geiser -tłoczenie 1,0-2,0m
- Dysza Geiser -tłoczenie 2,0-3,0m
- Przewody dozujące
- Przewody sygnalizacyjne

- ELZ Elektrozawór
- Zawór
- Zawór zwrotny
- W Wodomierz
- Filtr siatkowy

	INPRO Biuro Inwestycyjno - Projektowe INPRO Jerzy Stręk 31-518 Kraków, ul. Brodowicza 24				
Inwestor :	Generalna Dyrekcja Dróg Krajowych i Autostrad Oddzia³ w Kielcach ul. I. Paderewskiego 43/45				
Nazwa zadania :	Przebudowa drogi krajowej nr 79 w PO£AŃCU na odcinku od km 234+256.50 do 237+080.32				
Nazwa rysunku	SCHEMAT TECHNOLOGICZNY				Skala
Stadium :	PROJEKT WYKONAWCZY		Umowa nr 7/93/DA/54/2007		Egz. Nr 01/01
Projektował:	mgr inż. Tomasz Szczyrba	358/01	14.10.2008 r		Branża technologia uzdatniania wody
Opracował:	mgr inż. Katarzyna Niesłańczyk		14.10.2008 r		
Sprawdził:	mgr inż. Mariusz Krawczyk	RP-Upr.514/91	14.10.2008 r		