


Załącznik Nr 3
do Uchwały Nr LXI/391/14
Rady Miejskiej w Połańcu
z dnia 20 sierpnia 2014 r.

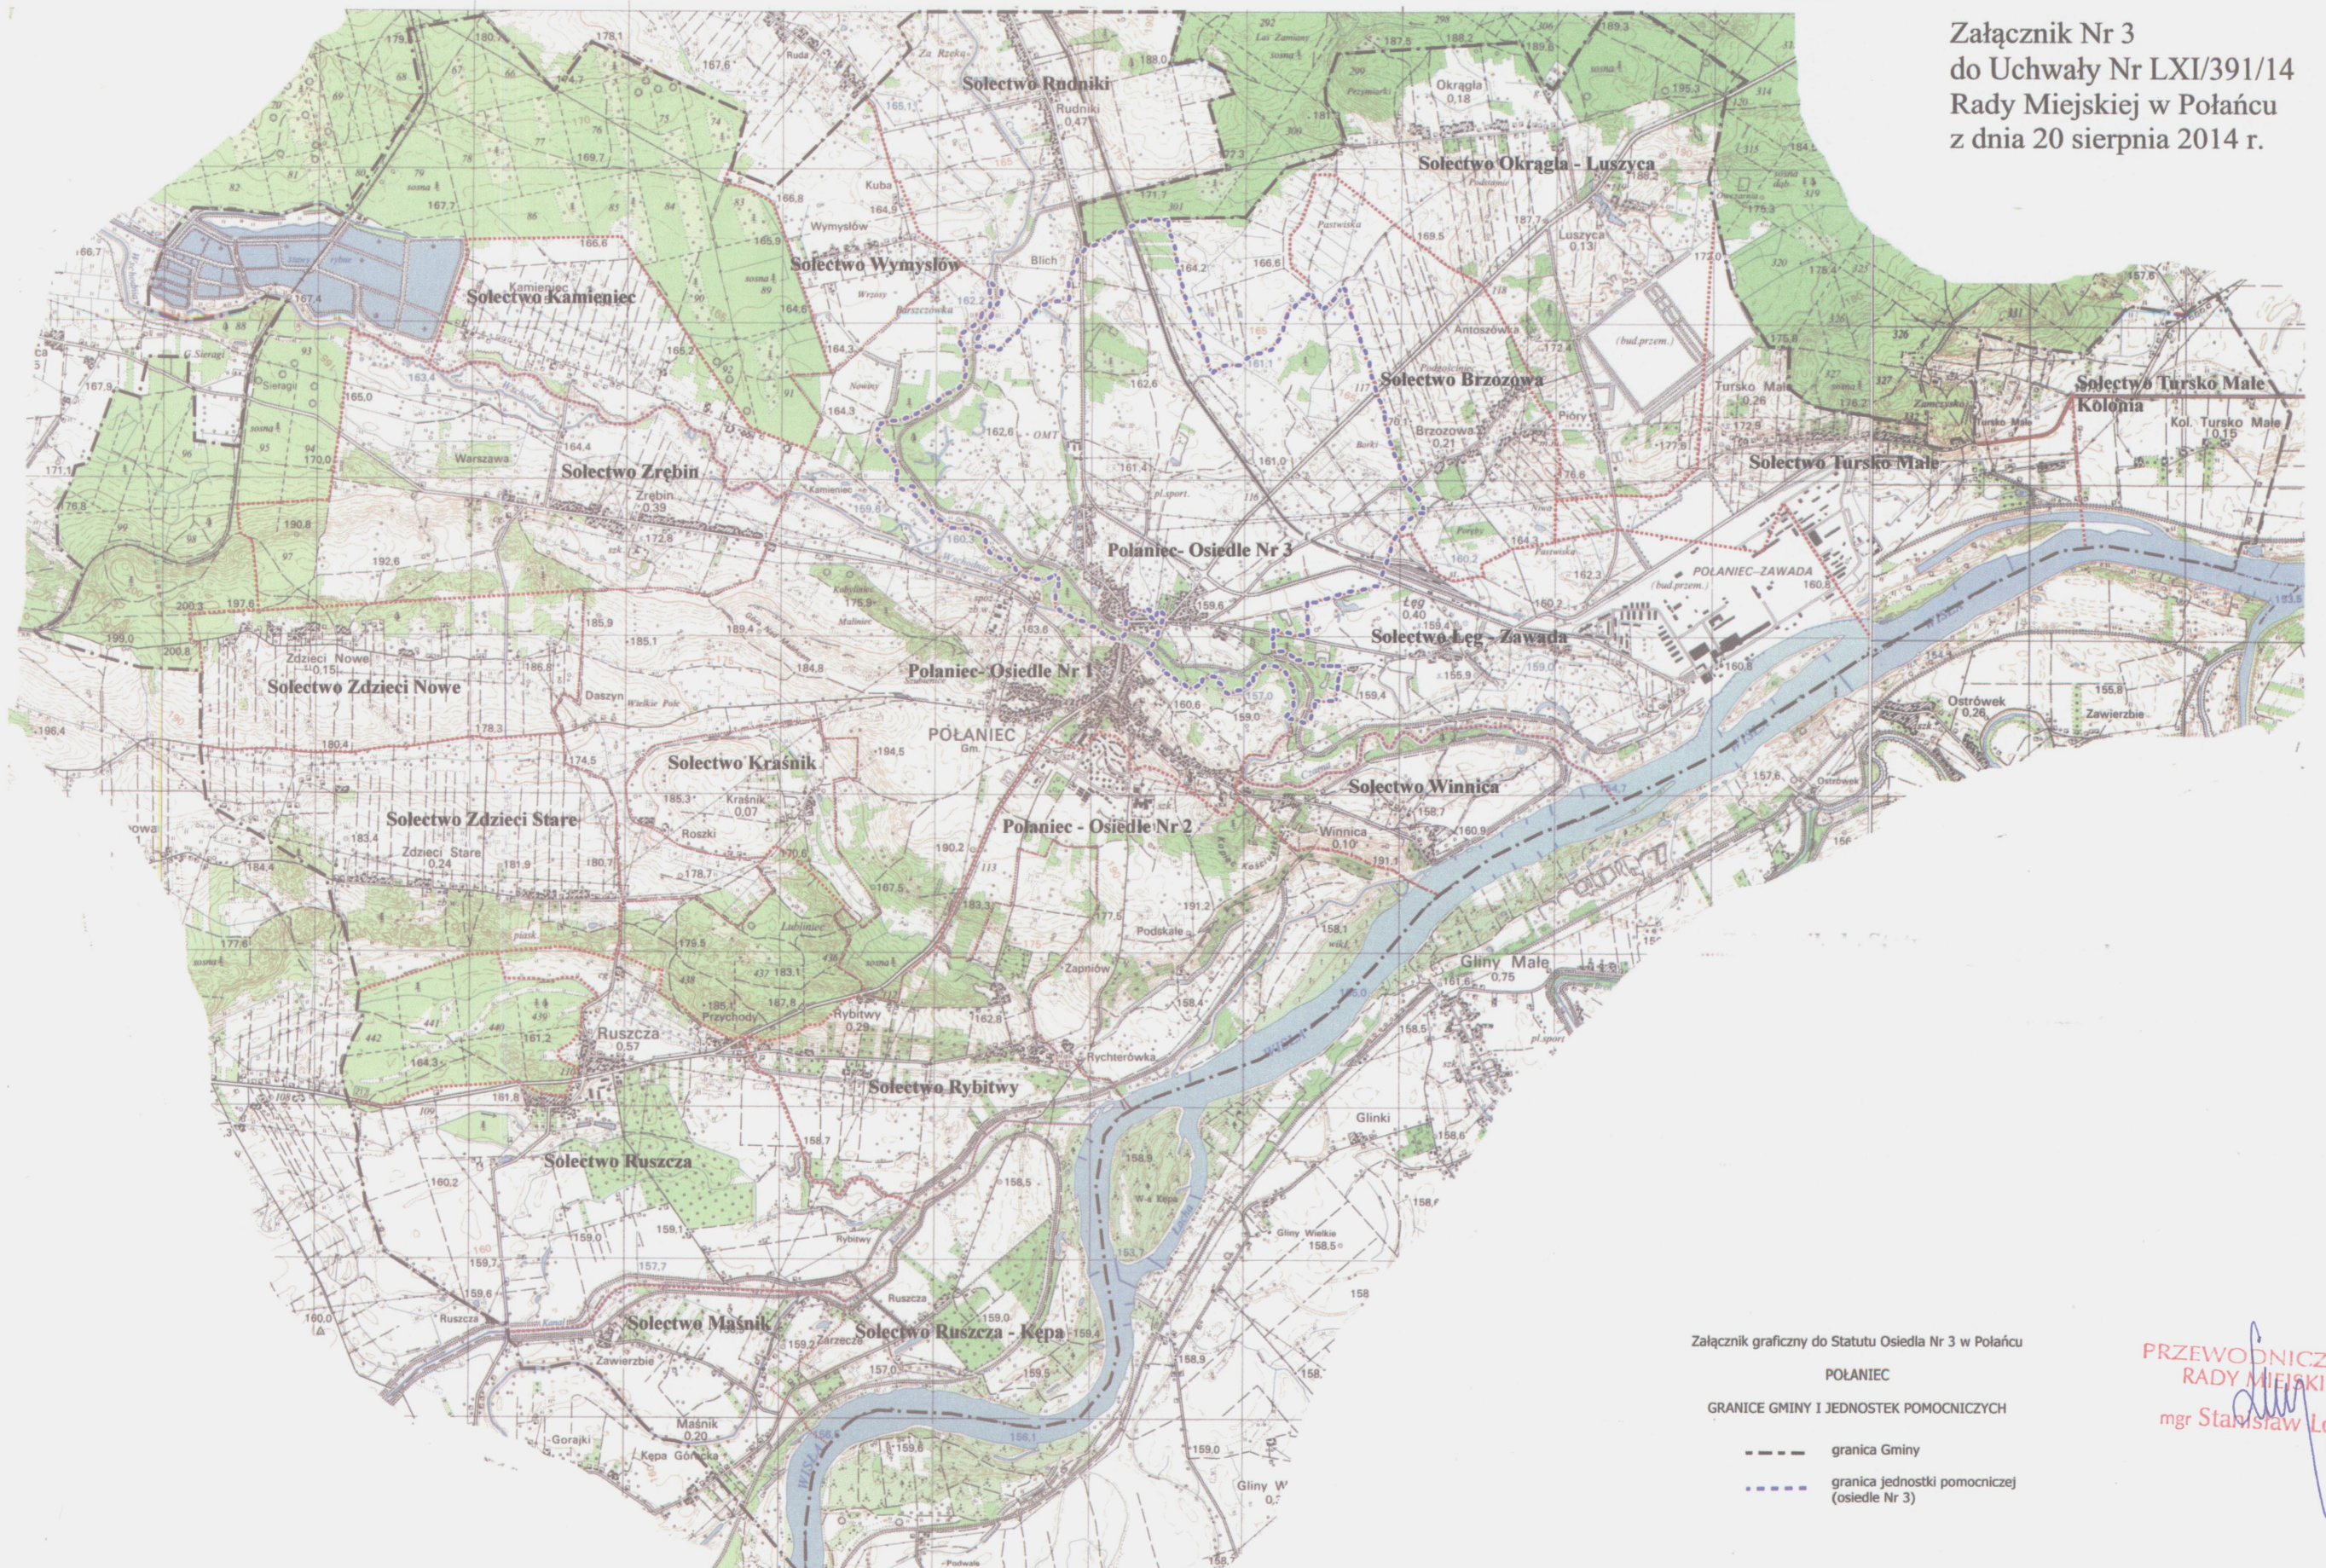

Załącznik graficzny do Statutu Osiedla Nr 3 w Połańcu
POŁANIEC
GRANICE GMINY I JEDNOSTEK POMOCNICZYCH
--- granica Gminy
--- granica jednostki pomocniczej (osiedle Nr 3)

PRZEWODNICZĄCY
RADY MIEJSKIEJ
mgr Stanisław Łoło