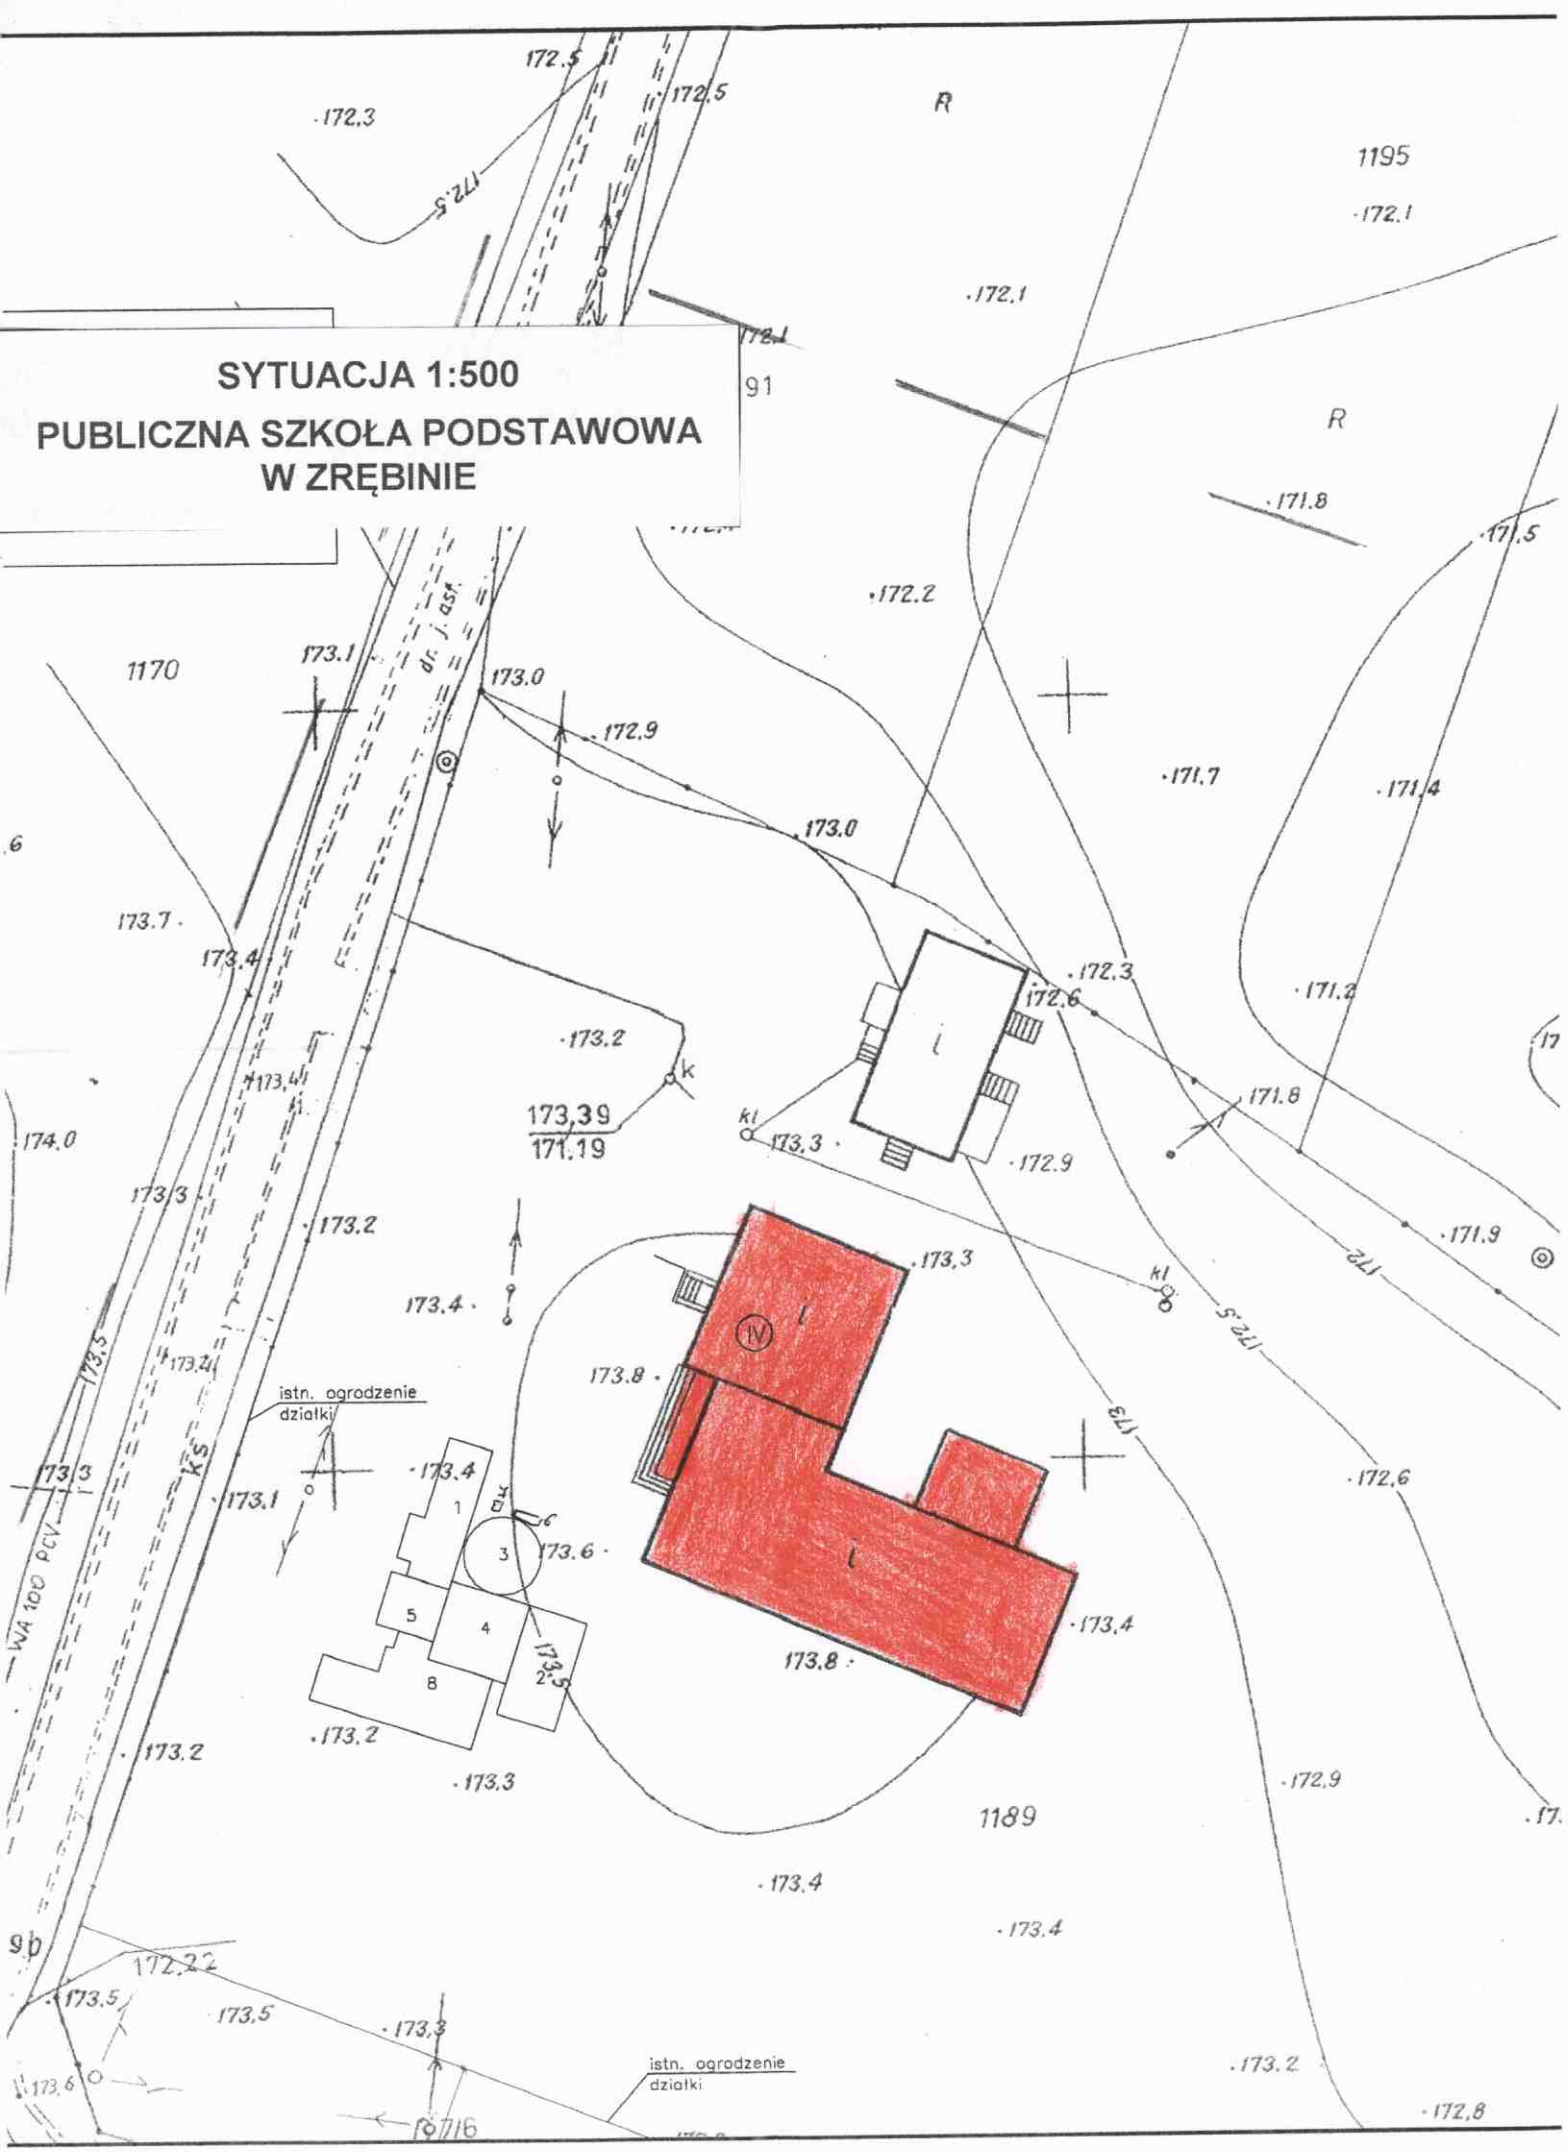
SYTUACJA 1:500
PUBLICZNA SZKOŁA PODSTAWOWA
W ZRĘBINIE
1195
1170
1189
91
R
istn. ogrodzenie działki
istn. ogrodzenie działki
dr. j. asf.
WA 100 PCV
KS
173,39
171,19
1
3
4
5
8
2
IV