


PROFIL PODŁUŻNY SKALA 1:1000
DROGA GMINNA KRAŚNIK - ROSZKI

| | | | | |
|--|----------------------------------|---|------------------------|------------------------|
| Inwestor Miasto i Gmina Połaniec 28-210 Połaniec; ul. Ruszczańska 27 | | Wykonawca Biuro Projektowe "Ajko" 28-200 Staszów; ul. H. Sawickiej 11 | | |
| Obiekt <u>Budowa drogi gminnej Kraśnik - Roszki</u> | | | | |
| Nazwa rysunku PROFIL PODŁUŻNY | | | | Skala 1:1000 |
| Opracowanie | Imię i nazwisko | Nr. uprawnień | Data | Podpis |
| Projektant | Józef Kręcisz | WZDP 216/D/66 <i>w specjalności drogowej</i> | 04.2007 | |
| Sprawdzający | mgr inż. Dariusz Ciepiela | 79/Tbg/98 <i>w spec. konstrukcyjno - budowlanej</i> | 04.2007 | |
| Asystent | mgr inż. Artur Kręcisz | | 04.2007 | |
| Asystent | mgr inż. Rafał Suska | | 04.2007 | |
| Data opracowania Kwiecień 2007 | | Branża Drogowa | Nr rysunku 2 | Nr arkusza 3 |

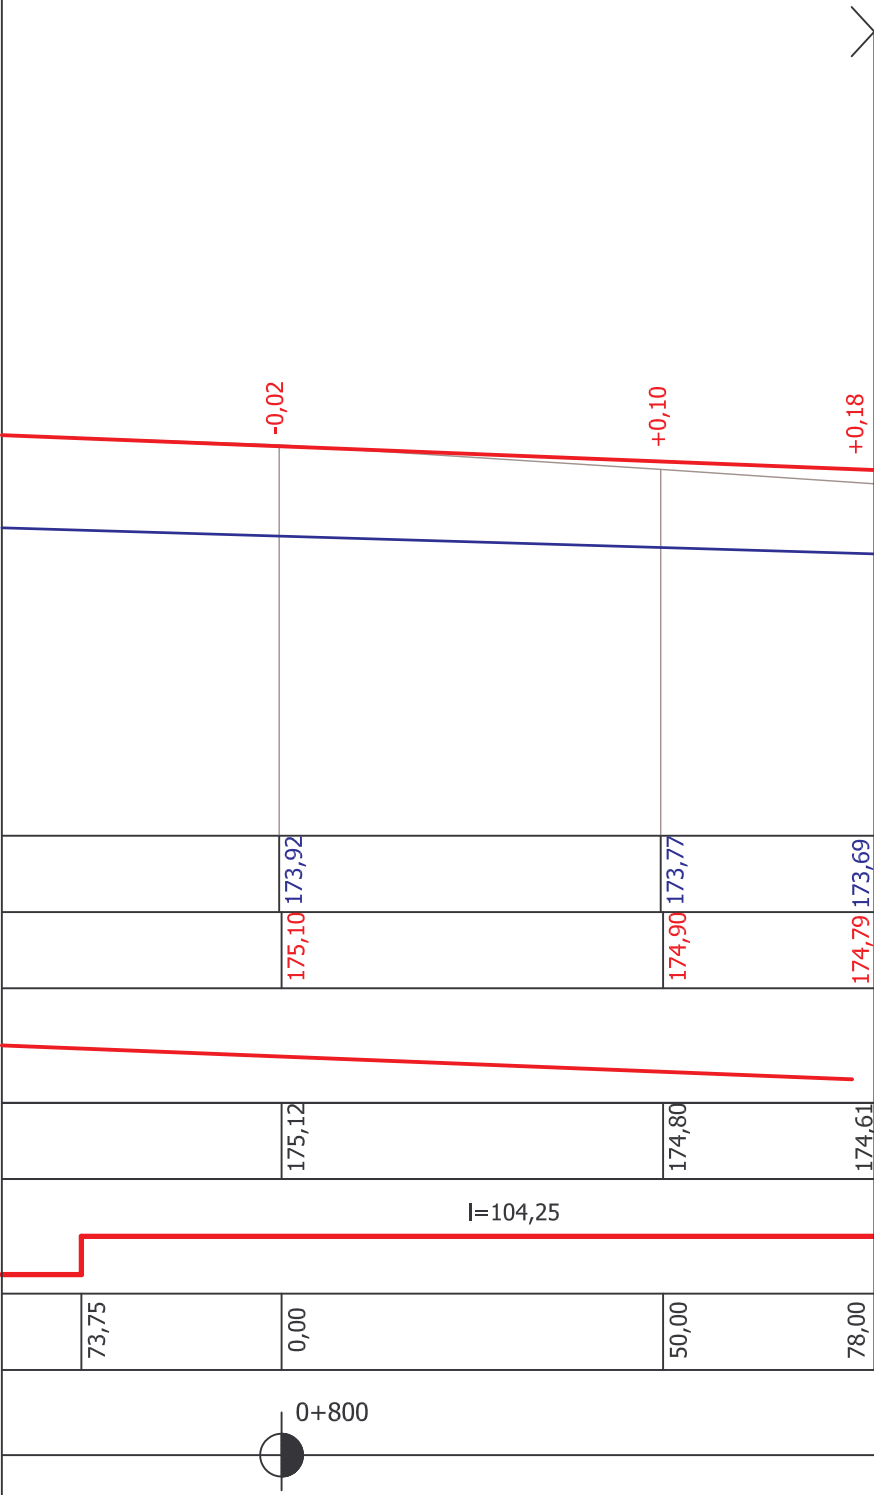

— projektowany rów po prawej stronie jezdni