


Szczegół zjazdu skala 1:50

Przekrój przez przepust pod zjazdem

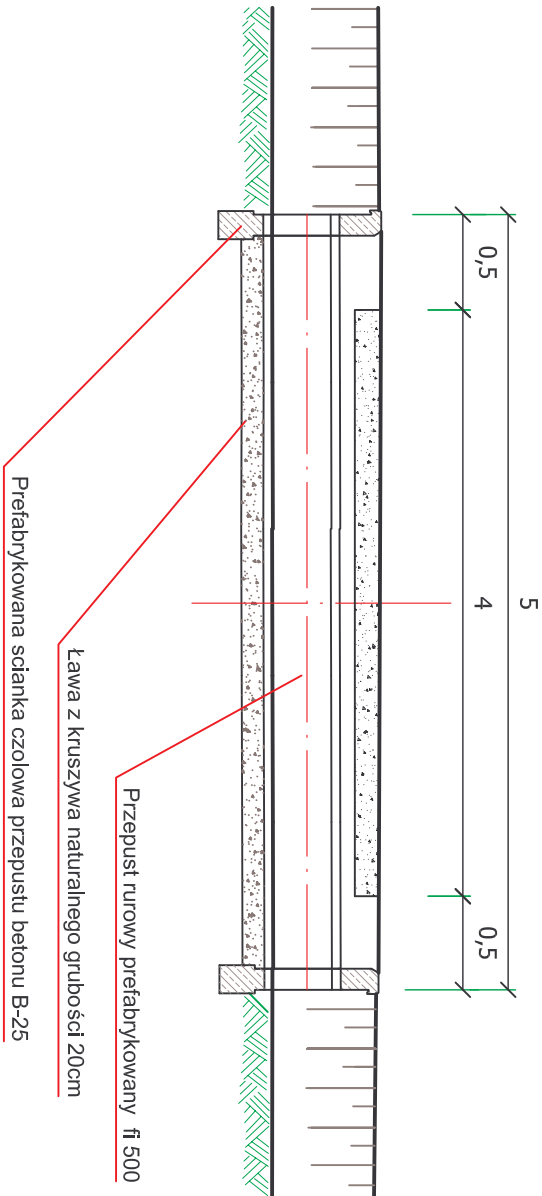

Investor		Wykonawca	
Miasto i Gmina Połaniec 28-230 Połaniec; ul. Ruszczyńska 27		Biuro Projektowe "Ajko" 28-200 Staszów; ul. H. Sawickiej 11	
Obiekt			
<u>Budowa drogi gminnej Kraśnik-Roszki</u>			
Nazwa rysunku			
SZCZEGÓŁ ZJAZDU INDYWIDUALNEGO			
Opracowanie	Imię i nazwisko	Nr. uprawnień	Data
Projektant	Józef Kręciusz	WZDP 216/D/66 w specjalności drogowej	02.2007
Asystent	mgr inż. Artur Kręciusz		02.2007
Asystent	mgr inż. Rafał Suska		02.2007
Sprawdzający	mgr inż. Dariusz Ciepiela	79/Tbg/98 w specjalności konstr.-bud.	02.2007
Data opracowania			
Luty 2007		Branża	Nr. rysunku
		Drogowa	5
			Nr. arkusza
			2