

**UCHWAŁA NR VIII/50/11  
RADY MIEJSKIEJ W POŁAŃCU**

z dnia 14 kwietnia 2011 r.

**w sprawie zmiany uchwały Nr VII/37/11 Rady Miejskiej w Połańcu z dnia 24 marca 2011 roku, w sprawie przystąpienia do zmiany Miejscowego Planu Zagospodarowania Przestrzennego obszarów wsi: Brzozowa, Luszyca, Łęg, Tursko Małe, Tursko Małe Kolonia i Zawada w gminie Połaniec, uchwalonego uchwałą Nr XXVIII/193/05 Rady Miejskiej w Połańcu z dnia 30 marca 2005 roku, ogłoszoną w Dzienniku Urzędowym Województwa Świętokrzyskiego z dnia 23 czerwca 2005 r. Nr 135, poz. 1702, wraz z jej zmianami uchwalonymi uchwałą Nr LI/299/10 Rady Miejskiej w Połańcu z dnia 22 kwietnia 2010 roku, ogłoszoną w Dzienniku Urzędowym Województwa Świętokrzyskiego z dnia 19 sierpnia 2010 r. Nr 236, poz. 2348**

Na podstawie art. 7 ust. 1 pkt 1, art. 18 ust. 2 pkt 15 ustawy z dnia 8 marca 1990 r. o samorządzie gminnym (tekst jedn. Dz. U. Nr 142 poz. 1591 z 2001 r. z późniejszymi zmianami<sup>1)</sup>) oraz art. 27 w związku z art. 14 ustawy z dnia 27 marca 2003 r. o planowaniu i zagospodarowaniu przestrzennym (Dz. U. Nr 80, poz. 717 z 2003 r. z późniejszymi zmianami<sup>2)</sup>); ustala się co następuje:

**§ 1.** Załącznik graficzny określony w § 2 ust. 2 uchwały Nr VII/37/11 Rady Miejskiej w Połańcu z dnia 24 marca 2011 roku, zastępuje się nowym załącznikiem graficznym o nr 1, który stanowi załącznik do niniejszej uchwały.

**§ 2.** Wykonanie uchwały powierza się Burmistrzowi Miasta i Gminy Połaniec.

**§ 3.** Uchwała wchodzi w życie z dniem podjęcia.

<sup>1)</sup> Zmiany tekstu jednolitego wymienionej ustawy zostały ogłoszone w: Dz. U. z 2002 r. Nr 23 poz.220, Nr 62 poz.558, Nr 113 poz. 984, Nr 153 poz. 271, Nr 214 poz.1806, Dz. U. z 2003 r. Nr 80 poz.717, Nr 162 poz.1568, Dz.U.2004 r. Nr 102.1055, Nr 116.1203, Nr 167 poz. 1759, Dz. U. z 2005 r. Nr 172 poz.1441, Nr 175 poz. 1457, Dz. U. z 2006 r. Nr 17 poz.128, Nr 181 poz. 1337, Dz. U. z 2007 r. Nr 48 poz. 327, Nr 138 poz. 974, Nr 173 poz.1218, Dz. U. z 2008 r. Nr 180 poz.1111, Nr 223 poz.1458, Dz.U z 2009 r. Nr 52 poz. 420, Nr 517 poz. 1441, Dz. U. z 2010 r. Nr 28 poz. 142, Nr 28 poz. 146, Nr 106 poz. 675, Nr 40 poz. 230.

<sup>2)</sup> Zmiany ustawy zostały ogłoszone w: Dz. U. z 2004 r. Nr 6 poz. 41, Nr 141 poz.1492, Dz. U. z 2005 r. Nr 113 poz. 954, Nr 130 poz. 1087, Dz. U. z 2006 r. Nr 45 poz.319, Nr 225 poz.1635, Dz. U. z 2007 r. Nr 127 poz.880, Dz.U z 2008 r. Nr 123 poz. 803, Nr 199 poz.1227, Nr 201 poz.1237, Nr 220 poz.1413, Dz. U. z 2010 r. Nr 24 poz. 124, Nr 75 poz. 474, Nr 106 poz. 675, Nr 119 poz. 804, Nr 149 poz. 996, Nr 155 poz. 1043, Nr 130 poz. 871, Dz. U. 2011 r. Nr 32 poz. 159.

Załącznik do Uchwały Nr VIII/50/11

Rady Miejskiej w Połańcu


z dnia 14 kwietnia 2011 r.

Zalacznik1.pdf

**Załącznik graficzny nr 1**

**PRZEWODNICZĄCY  
RADY MIEJSKIEJ**  
*[Podpis]*  
mgr Stanisław Lolo

ZALĄCZNIK GRAFICZNY NR 1  
DO UCHWAŁY NR VIII/50/11  
RADY MIEJSKIEJ W POŁAŃCU  
Z DNIA 14 KWIECZNIA 2011 ROKU

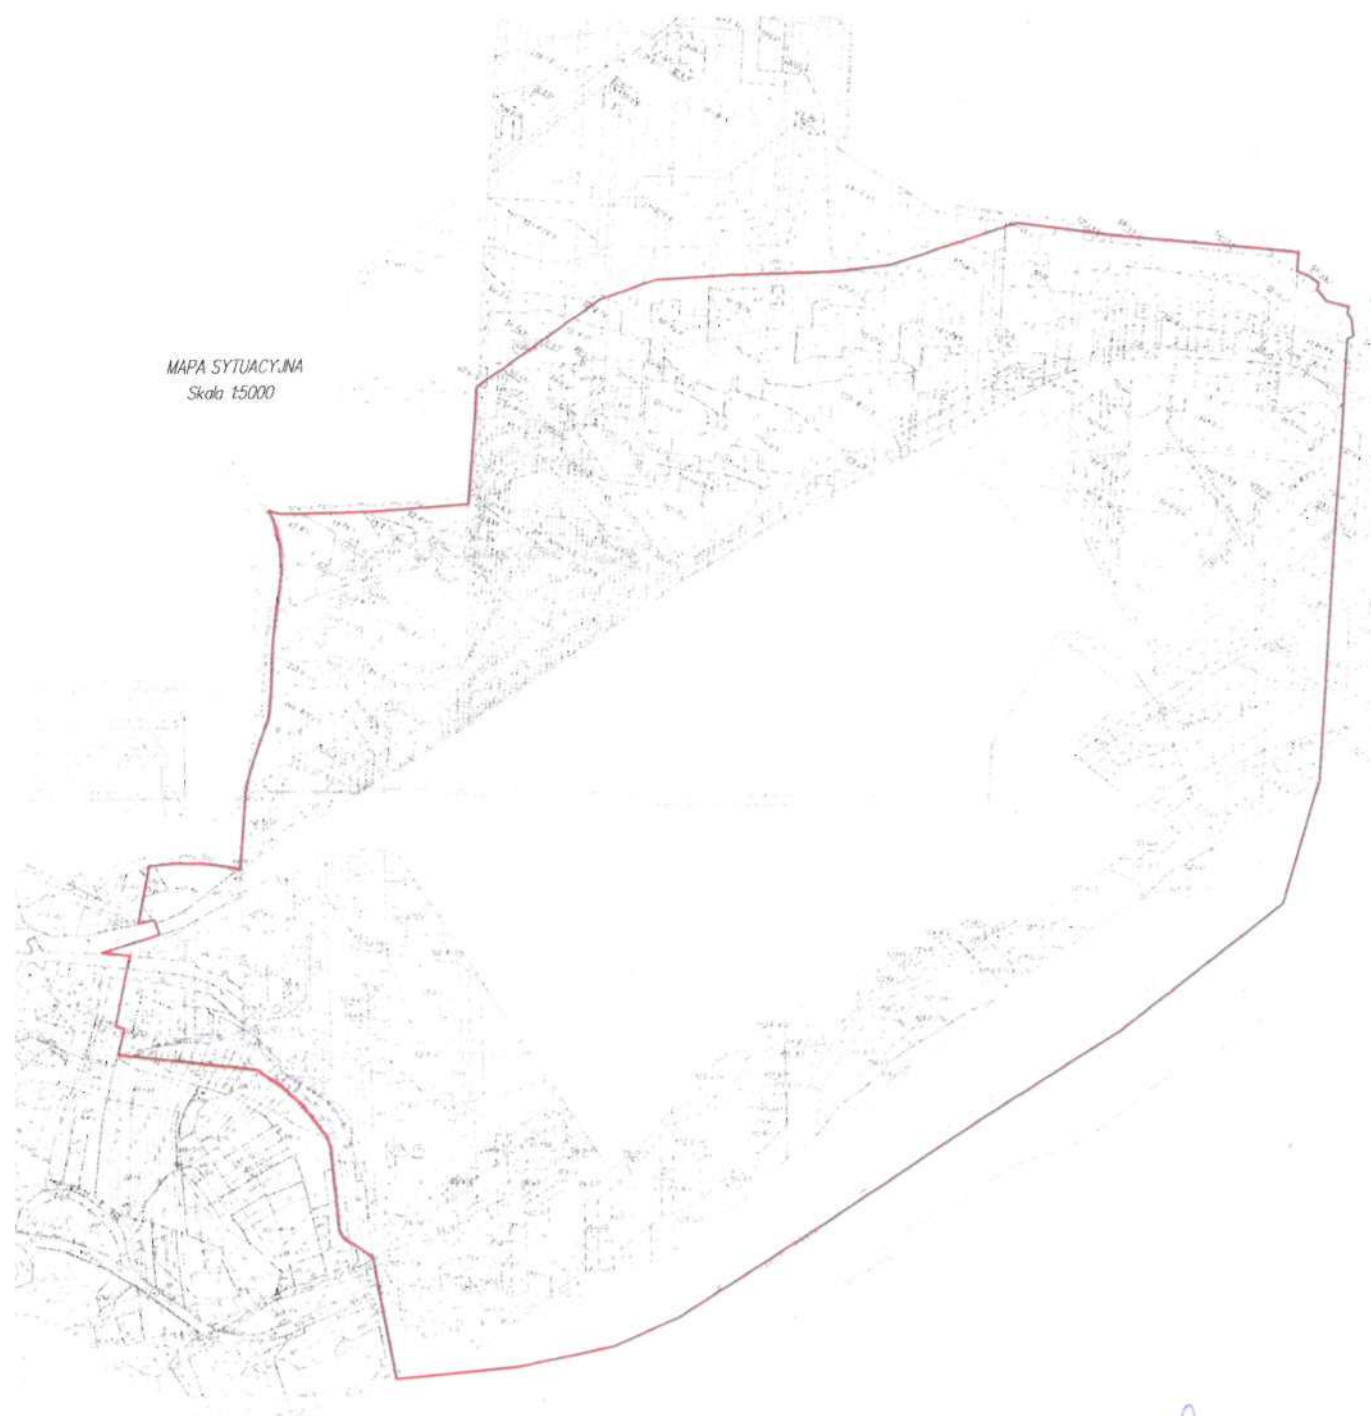

MAPA SYTUACYJNA  
Skala 1:5000

PRZEWODNICZĄCY  
RADY MIEJSKIEJ  
mgr Stanisław Lolo

**UZASADNIENIE**  
**do uchwały Nr VIII/50/11**  
**Rady Miejskiej w Połańcu**  
**z dnia 14 kwietnia 2011 roku**

w sprawie zmiany uchwały Nr VII/37/11 Rady Miejskiej w Połańcu z dnia 24 marca 2011 roku, w sprawie przystąpienia do zmiany Miejscowego Planu Zagospodarowania Przestrzennego obszarów wsi: Brzozowa, Luszyca, Łęg, Tursko Małe, Tursko Małe Kolonia i Zawada w gminie Połaniec, uchwalonego uchwałą Nr XXVIII/193/05 Rady Miejskiej w Połańcu z dnia 30 marca 2005 roku, ogłoszoną w Dzienniku Urzędowym Województwa Świętokrzyskiego z dnia 23 czerwca 2005 r. Nr 135, poz. 1702, wraz z jej zmianami uchwalonymi uchwałą Nr LI/299/10 Rady Miejskiej w Połańcu z dnia 22 kwietnia 2010 roku, ogłoszoną w Dzienniku Urzędowym Województwa Świętokrzyskiego z dnia 19 sierpnia 2010 r. Nr 236, poz. 2348

Zmiana uchwały Nr VII/37/11 Rady Miejskiej w Połańcu z dnia 24 marca 2011 roku, dotycząca przystąpienia do zmiany Miejscowego Planu Zagospodarowania Przestrzennego obszarów wsi: Brzozowa, Luszyca, Łęg, Tursko Małe, Tursko Małe Kolonia i Zawada w gminie Połaniec dotyczy zmiany załącznika graficznego określającego obszar objęty zmianą planu a tym samym stanowiącym integralną część uchwały.

W związku z koniecznością objęcia opracowaniem większego obszaru, podjęto decyzję o zmianie uchwały.

PRZEWODNICZĄCY  
RADY MIEJSKIEJ  
mgr Stanisław Loło