

ZMIANA MIEJSCOWEGO PLANU ZAGOSPODAROWANIA PRZESTRZENNEGO OBSZARÓW WSI: BRZOZOWA, LUSZYCA, ŁĘG, TURSKO MAŁE, TURSKO MAŁE KOLONIA I ZAWADA W GMINIE POLANIEC

RYSunek PLANU NR 1

PRZEZNACZENIE I ZAGOSPODAROWANIE TERENU

Załącznik nr 1 do Uchwały Nr V/19/2015 Rady Miejskiej w Połańcu z dnia 29 stycznia 2015 r.

skala 1 : 2000




OZNACZENIA

Ustalenia obowiązujące

- granica obszaru objętego zmianą planu
- nieprzekraczalne linie zabudowy
- linie rozgraniczające tereny o różnym przeznaczeniu lub różnych zasadach zagospodarowania
- tereny obiektów produkcyjnych, składów i magazynów PP17 - PP22
- tereny dróg publicznych lokalnych KDL3 - KDL9
- tereny dróg publicznych dojazdowych KDD2
- tereny infrastruktury drogowej KD1, KD2
- tereny lasów ZL2

Ustalenia informacyjne

- napowietrzna linia elektroenergetyczna 220 KV ze strefą techniczną
- stacje transformatorów E3
- rowy melioracyjne
- granica złoża siarki

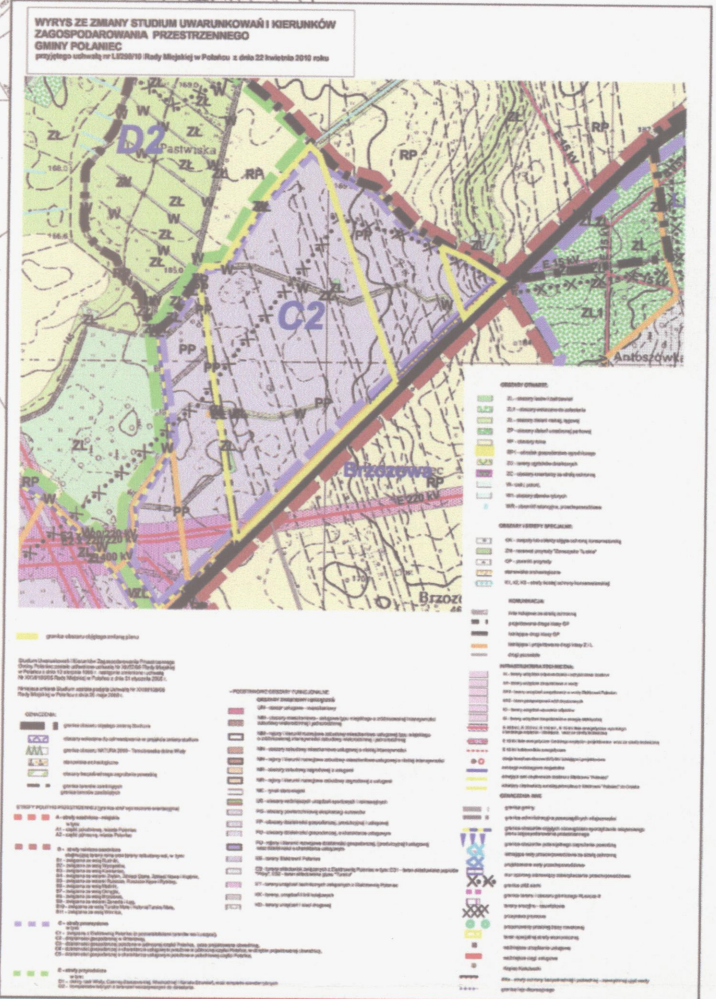

PRZEWODNICZĄCY
RADY MIEJSKIEJ
mgr Stanisław Łoło