gm.POŁANIEC pow.staszowski woj.świętokrzyskie

MAPA DO CELÓW PROJEKTOWYCH

Wykonana w 2009 r. przez :

Przedsiębiorstwo Usług Geodezyjnych „POMIAROWIEC"
W KIELCACH

GEODETA
Jan Juścik
Upr. geod. 2304

154.432.1832
1:500

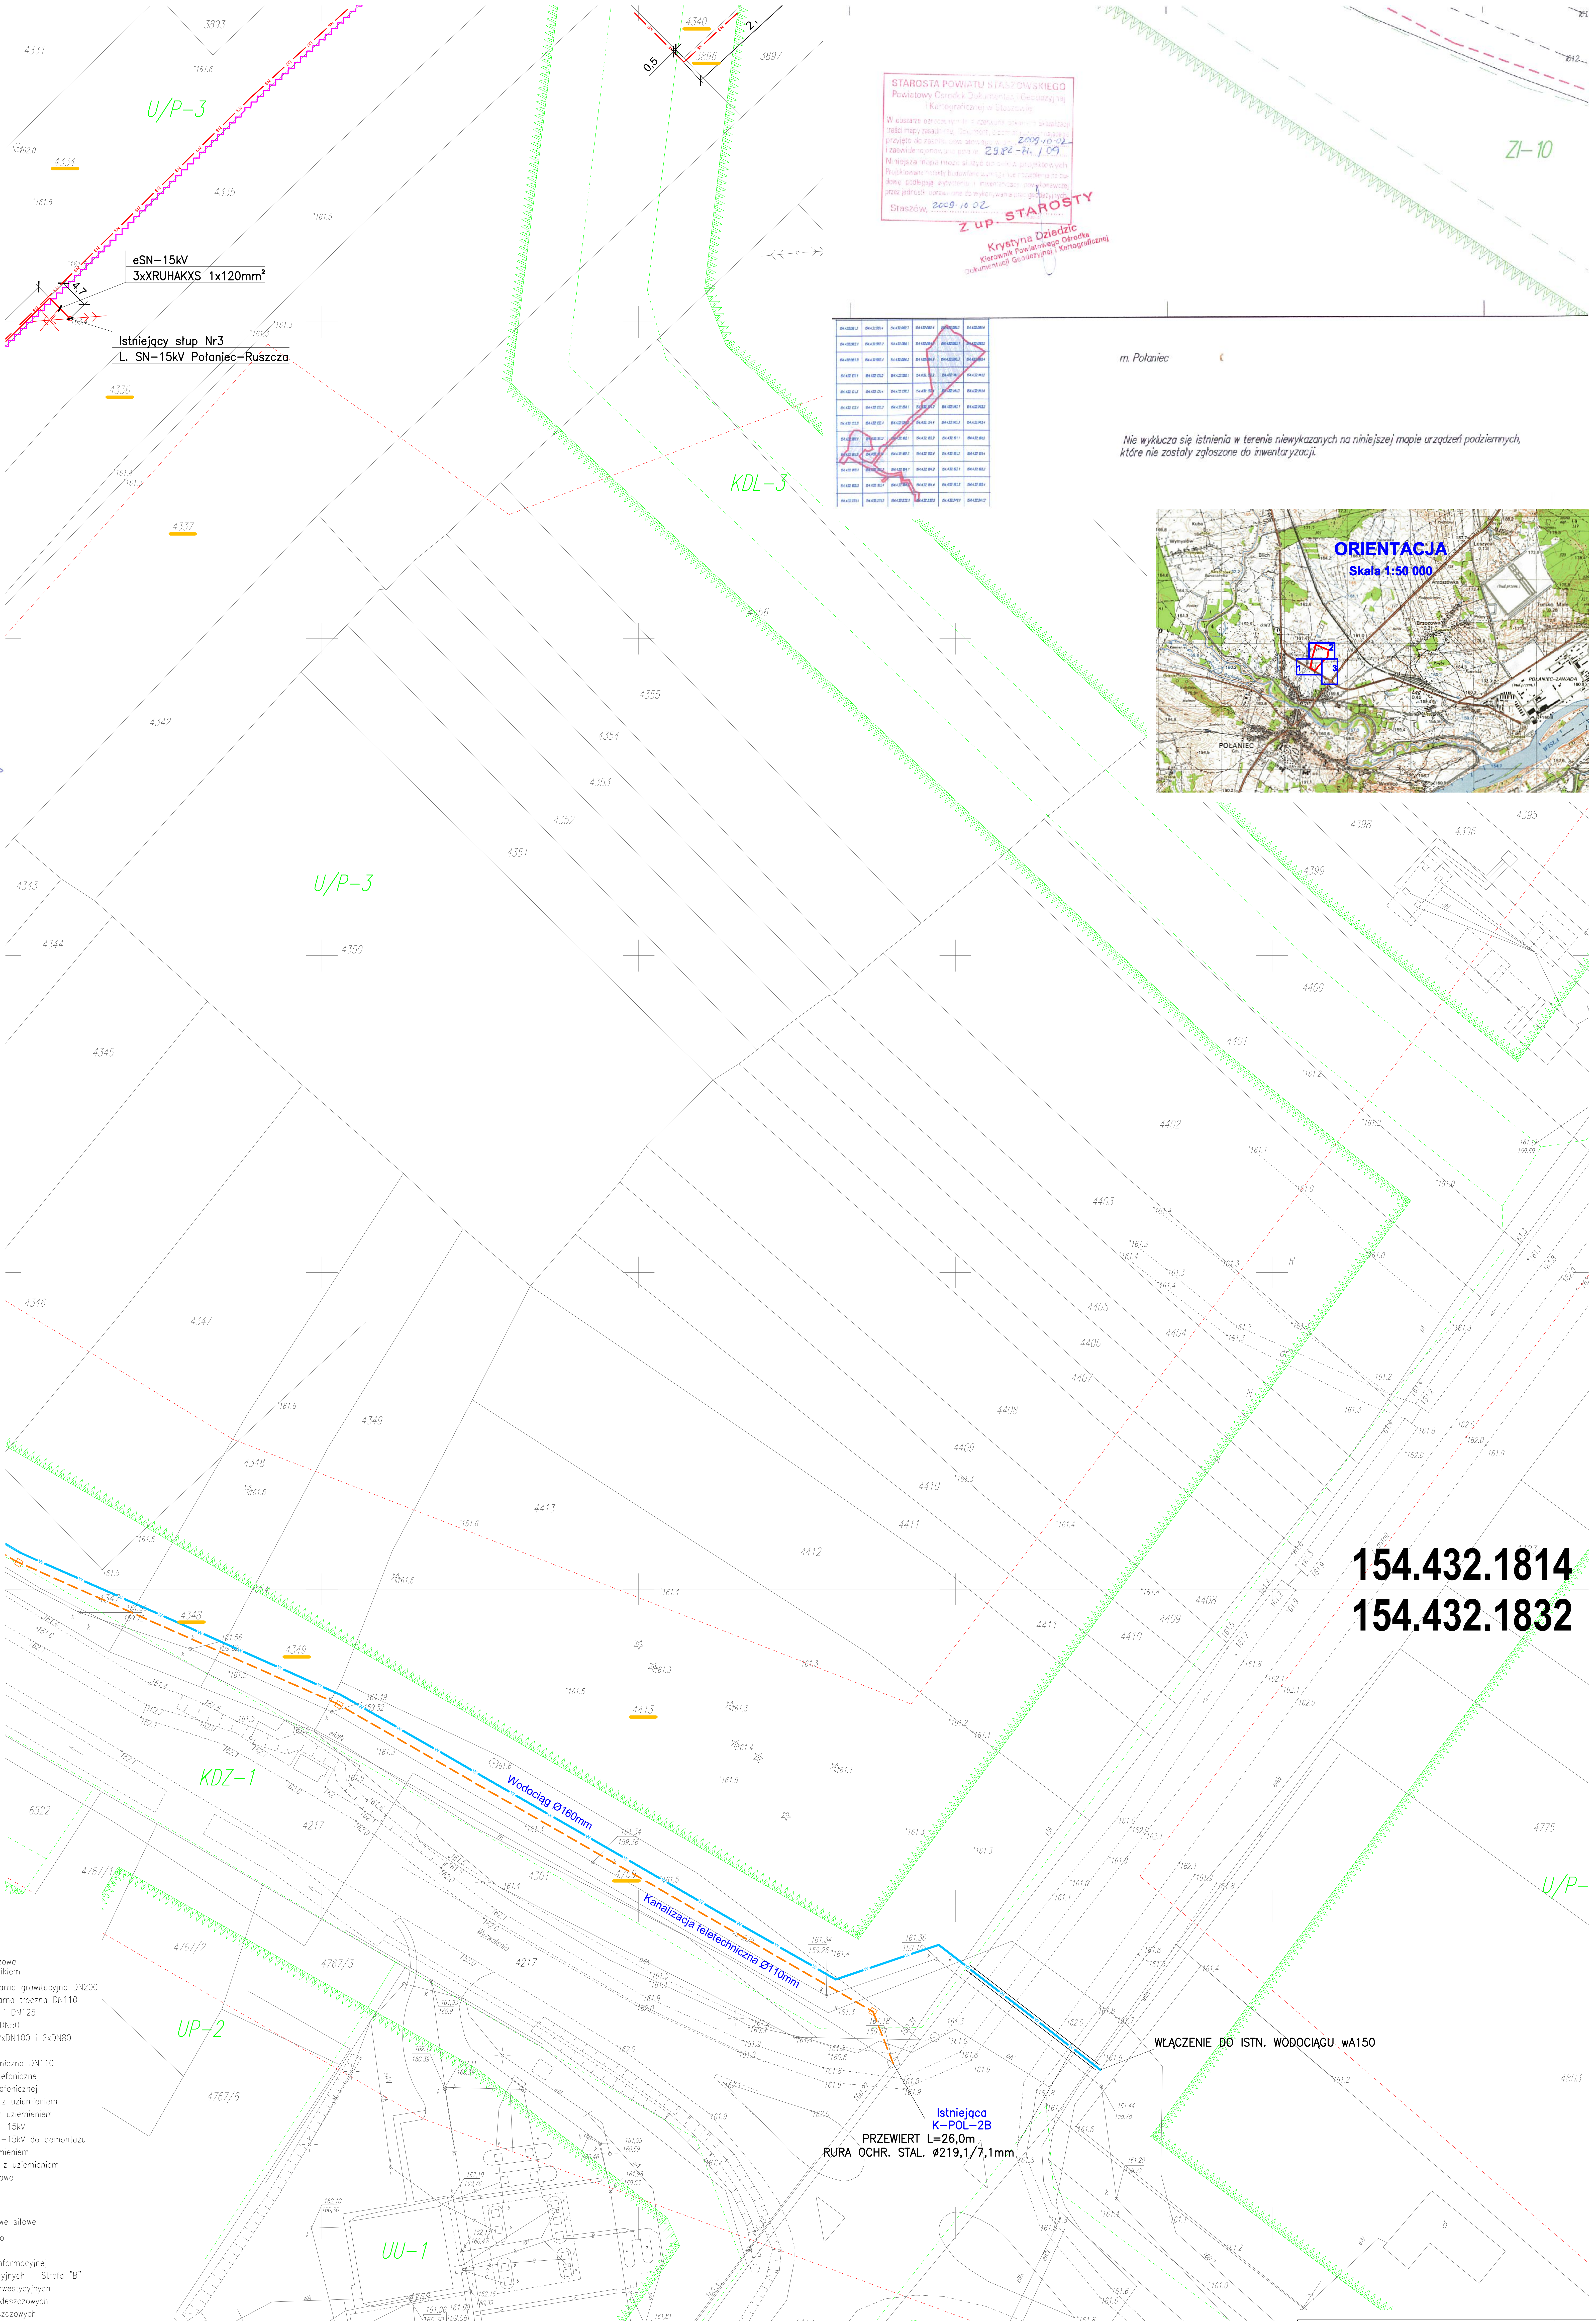

Nie wyklucza się istnienia w terenie niewykazanych na niniejszej mapie urządzeń podziemnych, które nie zostały zgłoszone do inwentaryzacji.

STAROSTA POWIATU STASZOWSKIEGO
Powiatowy Ośrodek Dokumentacji Geodezyjnej i Kartograficznej w Staszowie

W obszarze oznaczonym linią czerwoną dokonano aktualizacji treści mapy zasadniczej. Dokument, [illegible] przyjęto do zasobu powiatowego w dniu 2009.10.02 i zaewidencjonowano pod nr. 2982-71/09

Niniejsza mapa może służyć do celów projektowych. Projektowane obiekty budowlane wymagające pozwolenia na budowę podlegają wytyczeniu i inwentaryzacji powykonawczej przez jednostki uprawnione do wykonywania prac geodezyjnych.

Staszów, 2009.10.02

Z up. STAROSTY
Krystyna Dziedzic
Kierownik Powiatowego Ośrodka Dokumentacji Geodezyjnej i Kartograficznej

OZNACZENIA:

D7	KD – Proj. kanalizacja deszczowa z wpustami ulicznymi z osadnikiem
S4	KSG – Proj. kanalizacja sanitarna grawitacyjna DN200
	KST – Proj. kanalizacja sanitarna tłoczna DN110
W	Wod – Proj. wodociąg DN160 i DN125
G	G – Proj. gazociąg DN110 i DN50
CO	C – Proj. sieć ciepłownicza 2xDN100 i 2xDN80
	Proj. rury ochronne
	KTT – Proj. kanalizacja telefoniczna DN110
T8	Proj. studzienka kanalizacji telefonicznej
K-POL-2B	Istn. studzienka kanalizacji telefonicznej
▨	Proj. stacja SN/nN 15/0,4kV z uziemieniem
eSN-15kV SN	Proj. linia kablowa SN-15kV z uziemieniem
	Istniejąca napowietrza linia SN-15kV
	Istniejąca napowietrza linia SN-15kV do demontażu
enN-0,4kV nN	Proj. linia kablowa NN z uziemieniem
enN-0,4kV osw	Proj. linia kablowa ośw. drogi z uziemieniem
	Proj. przepusty kablowe osłonowe
Su1	Proj. studzienka uziemiająca
SOU	Proj. szafa ośw. ulicznego
ZKP	Proj. złącze kablowo-pomiarowe siłowe
	Proj. słup oświetlenia ulicznego
	Proj. latarnia oświetleniowa
	Proj. zasilanie reklamy/tabl. informacyjnej
	Proj. granica terenów inwestycyjnych – Strefa "B"
	Proj. linia zabudowy działek inwestycyjnych
①	Proj. zbiornik retencyjny wód deszczowych
②	Proj. podczyszczalnia wód deszczowych wraz z proj. wewn. liniami inst. elektrycznej i sterowania, uziemieniem oraz zrzutem do rowu
③	Proj. pompownia kanalizacji sanitarnej wraz z proj. wewn. liniami inst. elektrycznej i sterowania oraz uziemieniem
④	Proj. parking dla samochodów osobowych na 16 miejsc o wym. 2,5x5,0m
⑤	Proj. strefy zieleni izolacyjnej o szer. 10m
⑥	Proj. przyłacze wodociagowe do płukania pompowni
⑦	Proj. ogrodzenie terenu OWD i pompowni ścieków wraz z furtką i bramą wjazdową rozsuwaną
⑧	Proj. tablice informacyjne / reklama
	Proj. przebudowa rowów
	Proj. chodniki z kostki betonowej
	Proj. drogi o nawierzchni asfaltowej

Jednostka projektowa PROINSBUD	**Biuro Projektów "PROINSBUD"** 28-230 Połaniec ul. Kosynierów 1/7 tel. 502-511-244 proinsbud@btw.pl		Nr umowy TI/IB-1/342/10/2009
Inwestor	**Miasto i Gmina Połaniec** ul. Ruszczańska 27; 28-230 Połaniec		Data 10/2009
Nazwa przedsięwzięcia	Budowa kompleksowej infrastruktury technicznej dla terenów inwestycyjnych na terenie Gminy Połaniec – Strefa "B" w ramach projektu pn. "Tworzenie kompleksowych terenów inwestycyjnych na terenie Gminy Połaniec przeznaczonych w planach zagospodarowania przestrzennego pod usługi publiczne, obiekty produkcyjne, składy i magazyny		Stadium Projekt budowlany
Temat rysunku	PROJEKT ZAGOSPODAROWANIA TERENU – ARKUSZ NR 3		Skala 1 : 500
Projektant – Branża architektoniczna arch. Janusz Jakubek	115/Tbg/93		Format A1
Projektant – Branża konstrukcyjna mgr inż. Dariusz Ciepiela	79/Tbg/98		
Projektant – Branża drogowa mgr inż. Marek Gosztyła	13/Tbg/92		Nr rys/wersja
Projektant – Branża elektryczna inż. Mieczysław Sznajder	SWK/0056/POOE/03		
Projektant – Branża sanitarna mgr inż. Bogdan Wiśniewski	197/Tbg/98		PZT-3