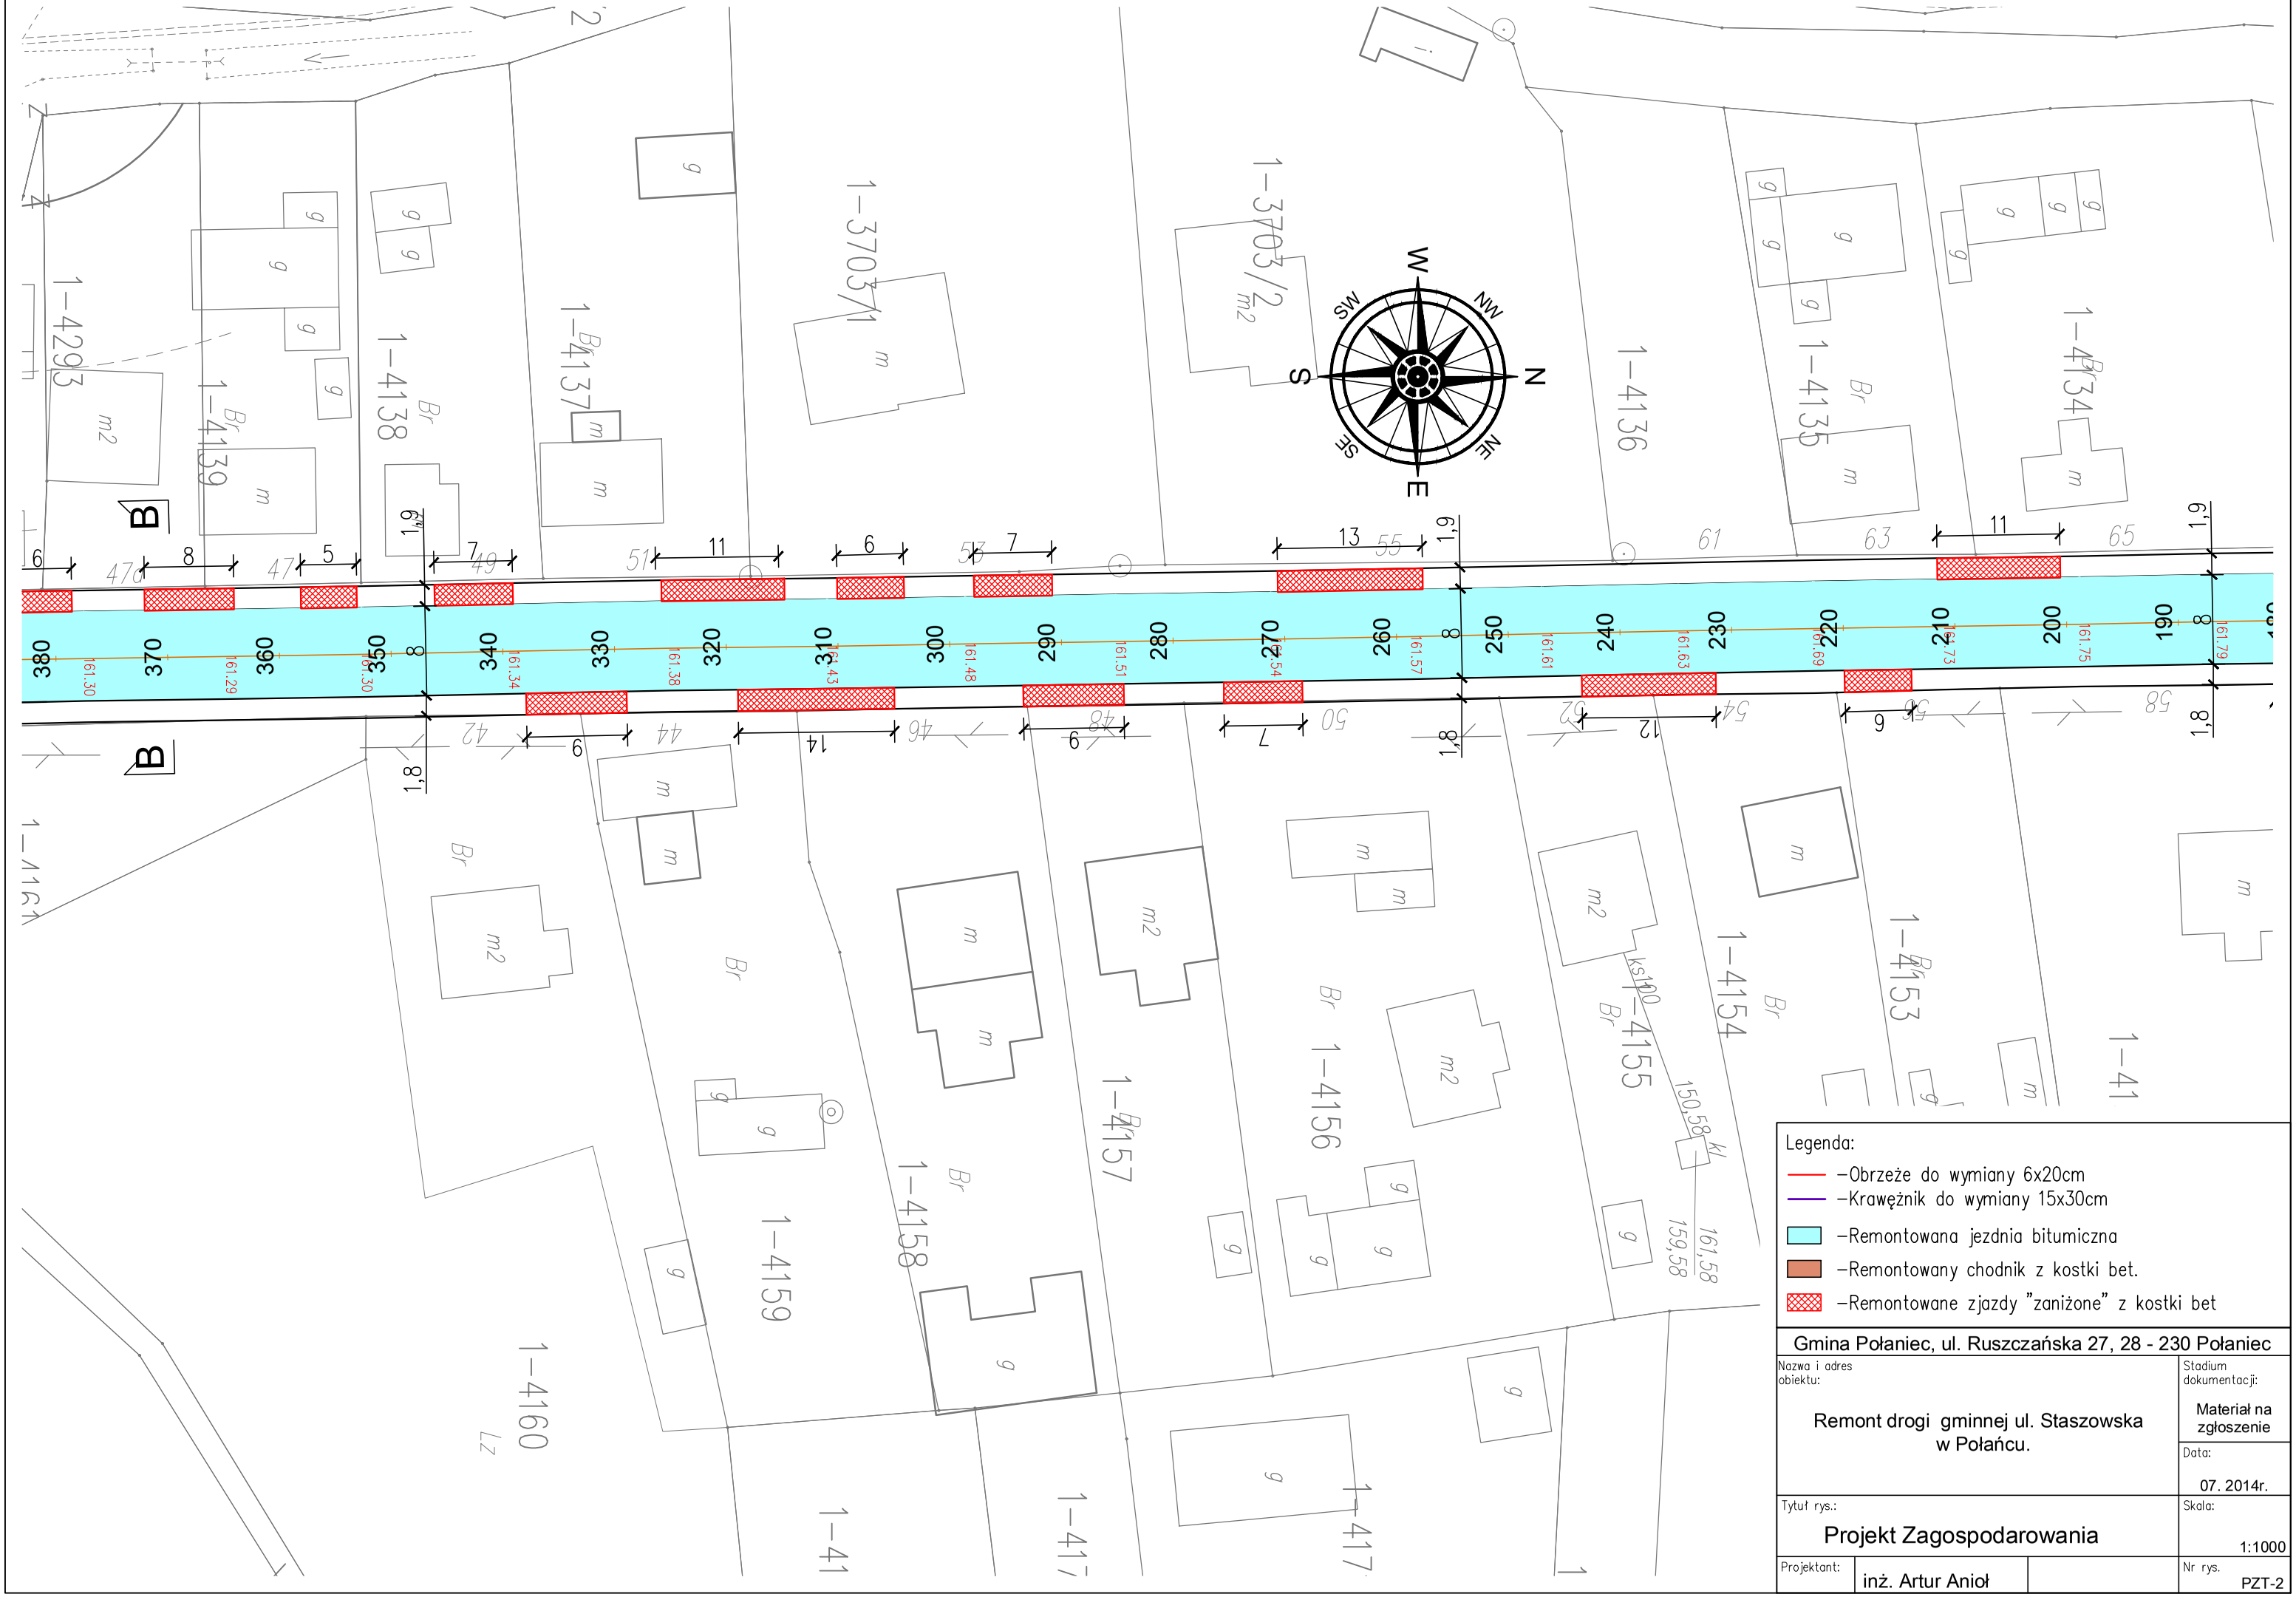

Legenda:

- –Obrzeże do wymiany 6x20cm
- –Krawężnik do wymiany 15x30cm
- –Remontowana jezdnia bitumiczna
- –Remontowany chodnik z kostki bet.
- –Remontowane zjazdy "zaniżone" z kostki bet

Gmina Połaniec, ul. Ruszczańska 27, 28 - 230 Połaniec

Nazwa i adres obiektu: Remont drogi gminnej ul. Staszowska w Połańcu.	Stadium dokumentacji: Materiał na zgłoszenie
	Data: 07. 2014r.
Tytuł rys.: Projekt Zagospodarowania	Skala: 1:1000
Projektant: inż. Artur Anioł	Nr rys. PZT-2