


RÓW „A”

RÓW „B”

P.p. 185,00 m n.p.m.
 Rzędna terenu
 Rzędna dna rowu
 Głębokość
 Spadek
 Rodzaj umocnienia
 Odległości
 Hektometry

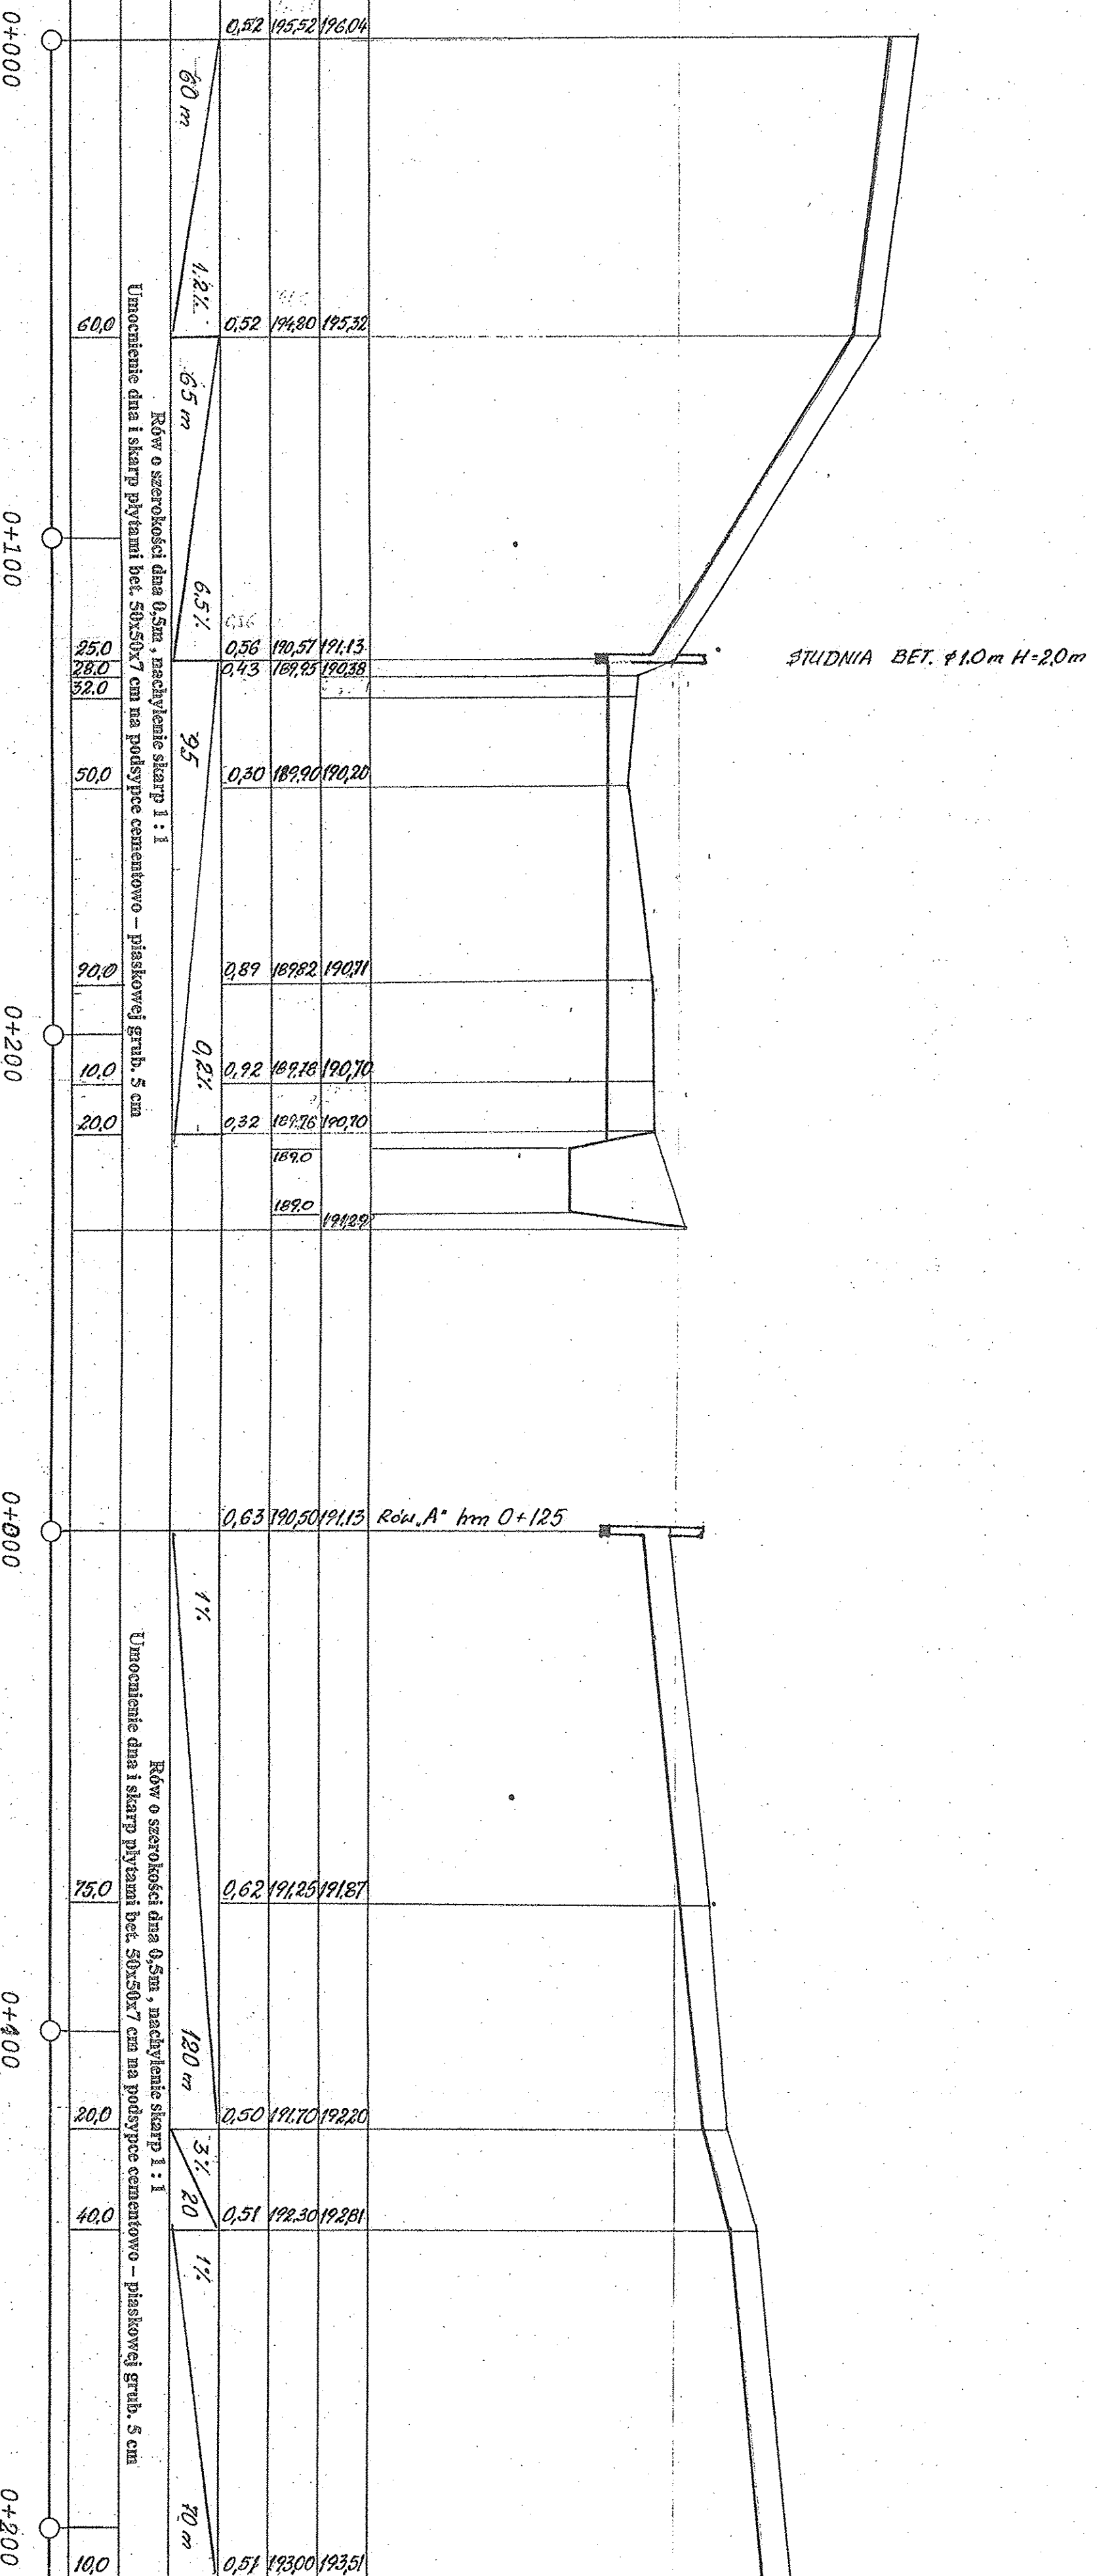

60-401 Poznań, ul. Wiślana 46

INWESTOR	URZĄD MIASTA I GMINY W POŁAŃCU		
ZADANIE	PRZEBUDOWA SKŁADOWISKA ODPADÓW KOMUNALNYCH W LUSZYCY		
OBIEKT	SYSTEM UJMOWANIA WÓD OPADOWYCH I ODCIEKÓW		
NAZWA RYSUNKU	PROFIL PODŁUŻNY RÓWÓW OPASKOWYCH		Skala 1: 100/1000 Data Wrzesień 2006
SPORZĄDZIŁ	inż. Stanisław Grabias	upr. bud. 117/89/Pw, 118/89/Pw	Nr rysunku 3
SPRAWDZIŁ	mgr inż. Witold Sielicki	upr. bud. 75/89/Pw, 8/89/Pw	