

PRZEKROJ 1-1


PRZEKROJ 2-2

PRZEKROJ 3-3

PRZEKROJ 4-4

PRZEKROJ 5-5

PRZEKROJ 6-6

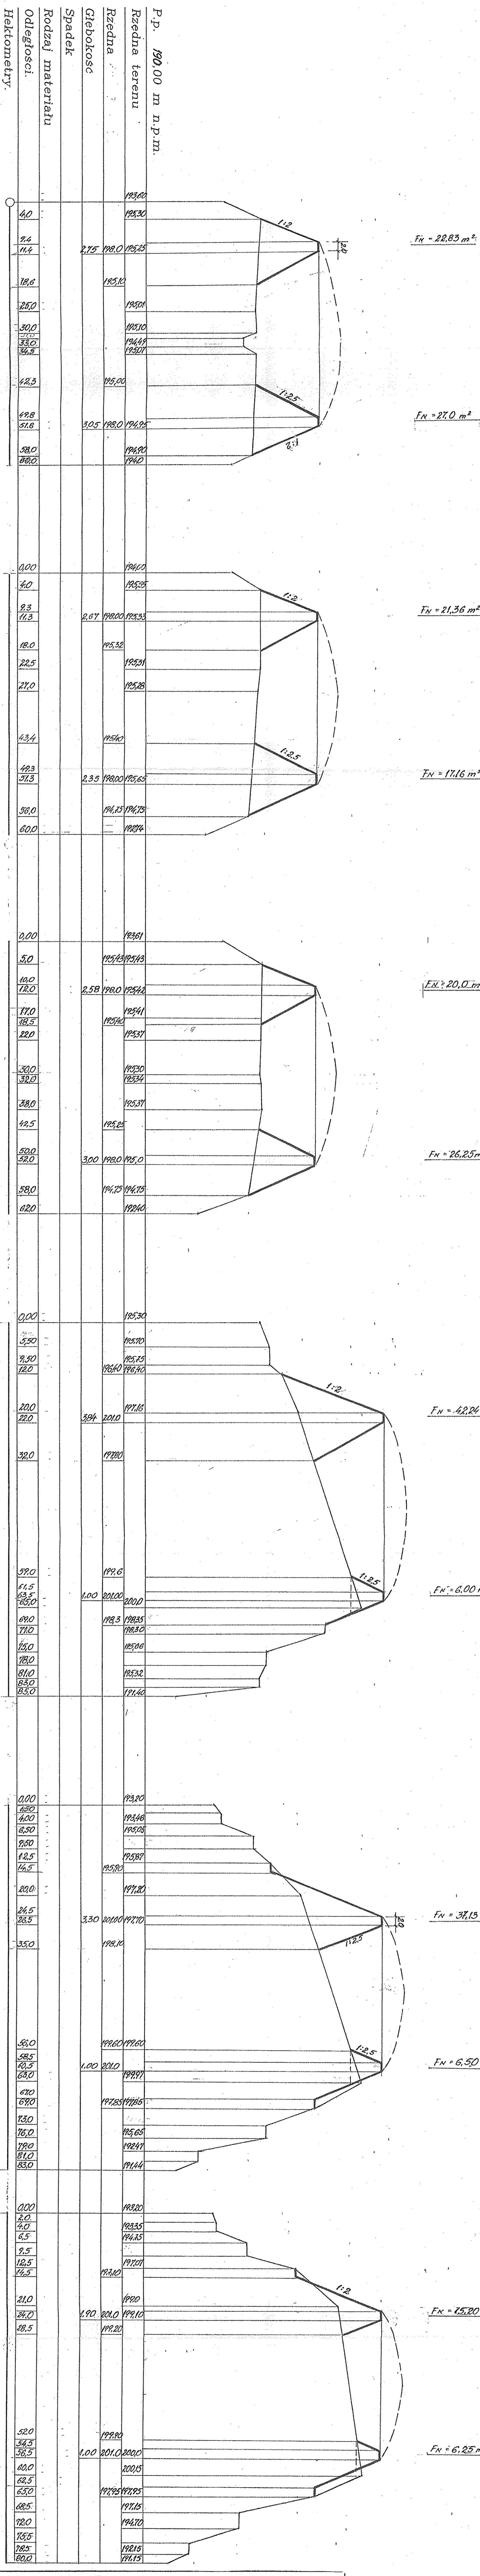

60-401 Poznań, ul. Wiślana 46

INWESTOR	URZĄD MIASTA I GMINY W POŁAŃCU		
ZADANIE	PRZEBUDOWA SKŁADOWISKA ODPADÓW KOMUNALNYCH W LUSZCY		
OBIEKT	REMONT OBWAŁOWAN		
NAZWA RYSUNKU	PRZEKROJE PRZEZ SKŁADOWISKO		Skala 1:100/500
PROJEKTOWAŁ	inż. Stanisław Grabias	upr. bud. 117/89/Pw, 118/89/Py	Data Wrzesień 2006
SPRAWDZIŁ	mgr inż. Witold Stelicki	upr. bud. 75/89/Pw, 8/89/Pw	Nr rysunku 7