


PRZEKRÓJ 7-7

PRZEKRÓJ 8-8

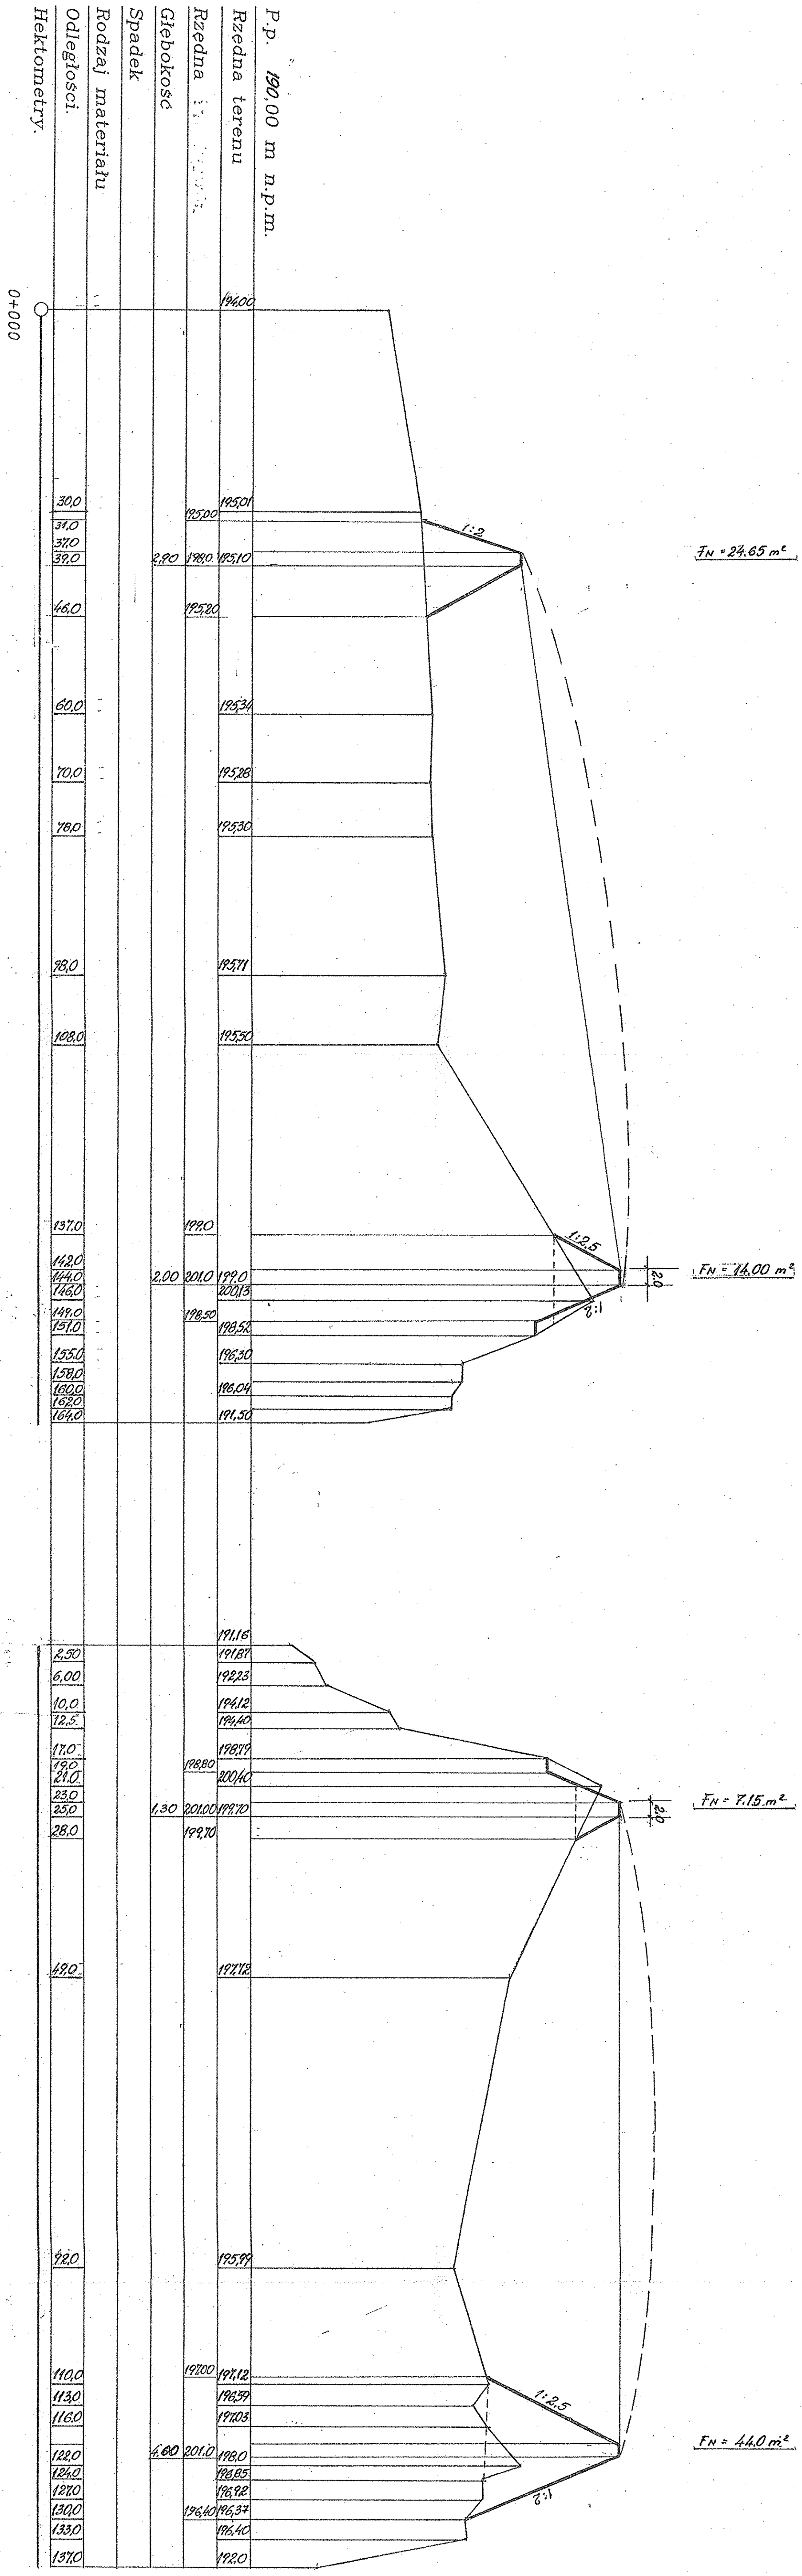

60-401 Poznań, ul. Wiślana 46

INWESTOR	URZĄD MIASTA I GMINY W POŁAŃCU				
ZADANIE	PRZEBUDOWA SKŁADOWISKA ODPADÓW KOMUNALNYCH W LUSZYCY				
OBIEKT	REMONT OBWAŁOWAN				
NAZWA RYSUNKU	PRZEKROJE PRZEZ SKŁADOWISKO			Skala	1: 100/500
PROJEKTOWAŁ	inż. Stanisław Grabias	upr. bud. 117/89/Pw, 118/89/Pw		Data	Wrzesień 2006
SPRAWDZIŁ	mgr inż. Witold Stelicki	upr. bud. 75/89/Pw, 8/89/Pw		Nr rysunku	8