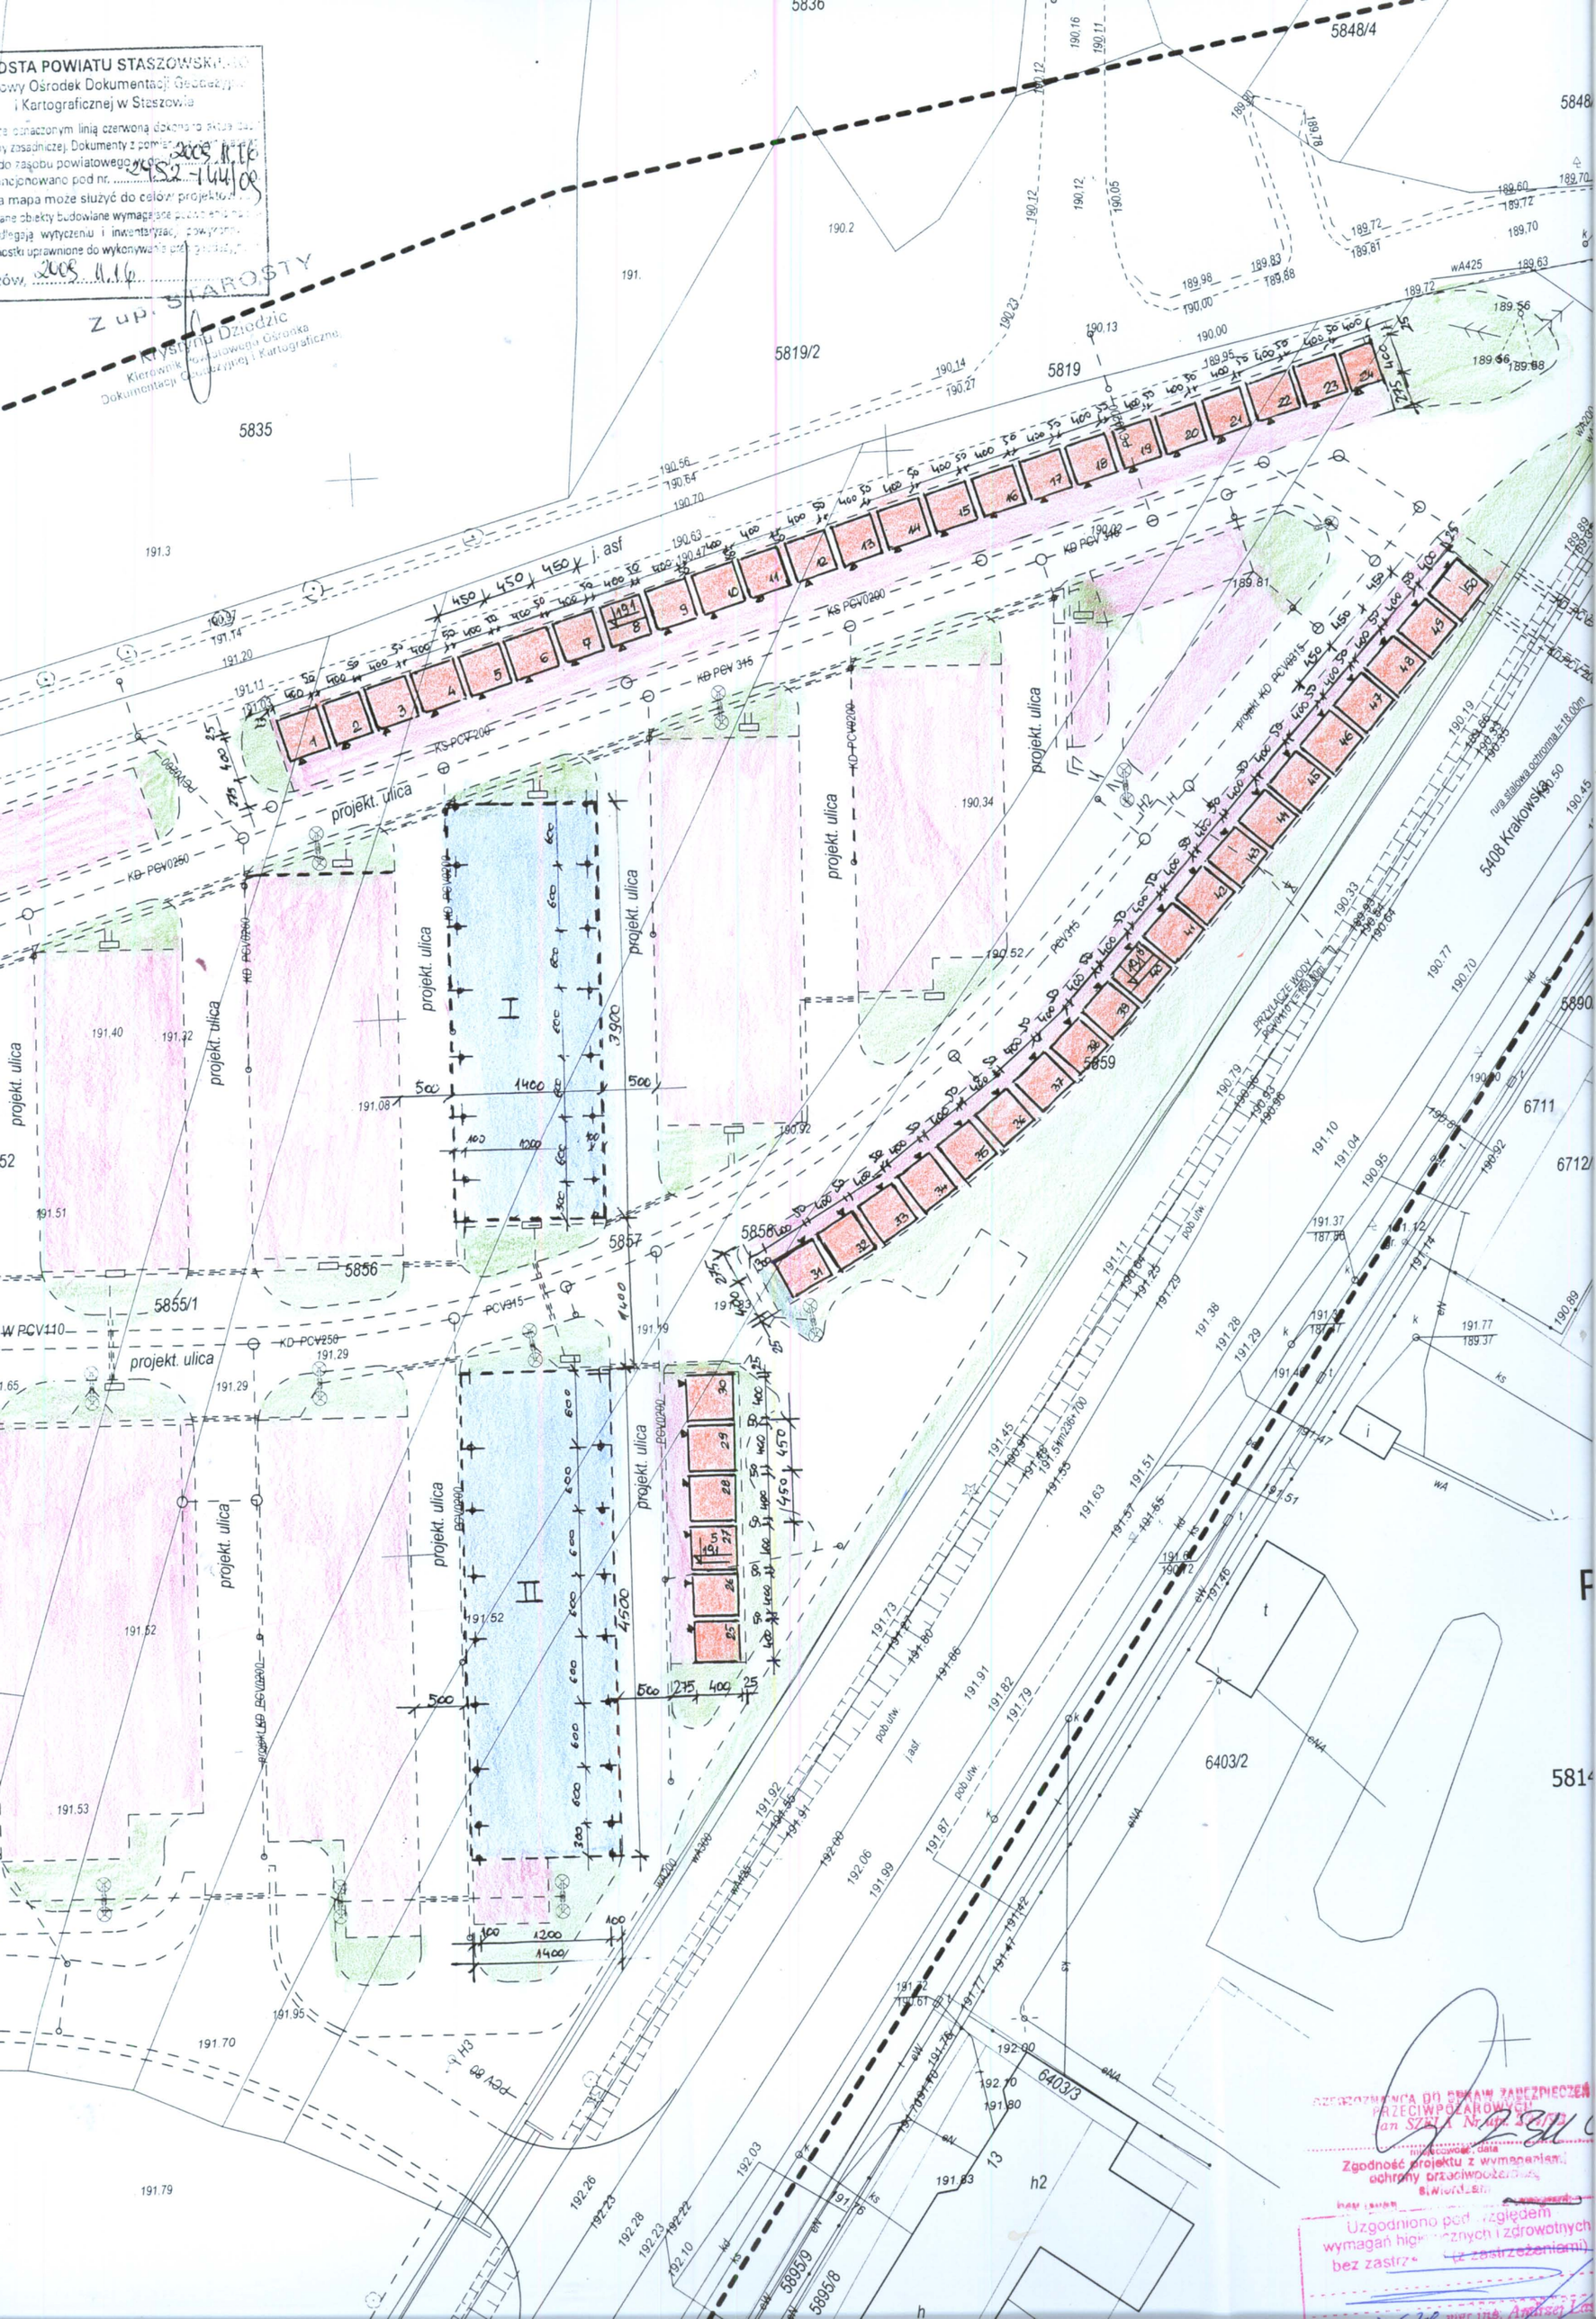

CZĘSTOCHOWA DO SPRAW ZABEZPIECZEŃ PRZECIWPOŻAROWYCH
Jan SZELA Nr upr. 2
miejscowość, data
Zgodność projektu z wymaganiami ochrony przeciwpożarowej stwierdzam
Uzgodniono pod względem wymagań higienicznych i zdrowotnych bez zastrzeżeń (z zastrzeżeniami)