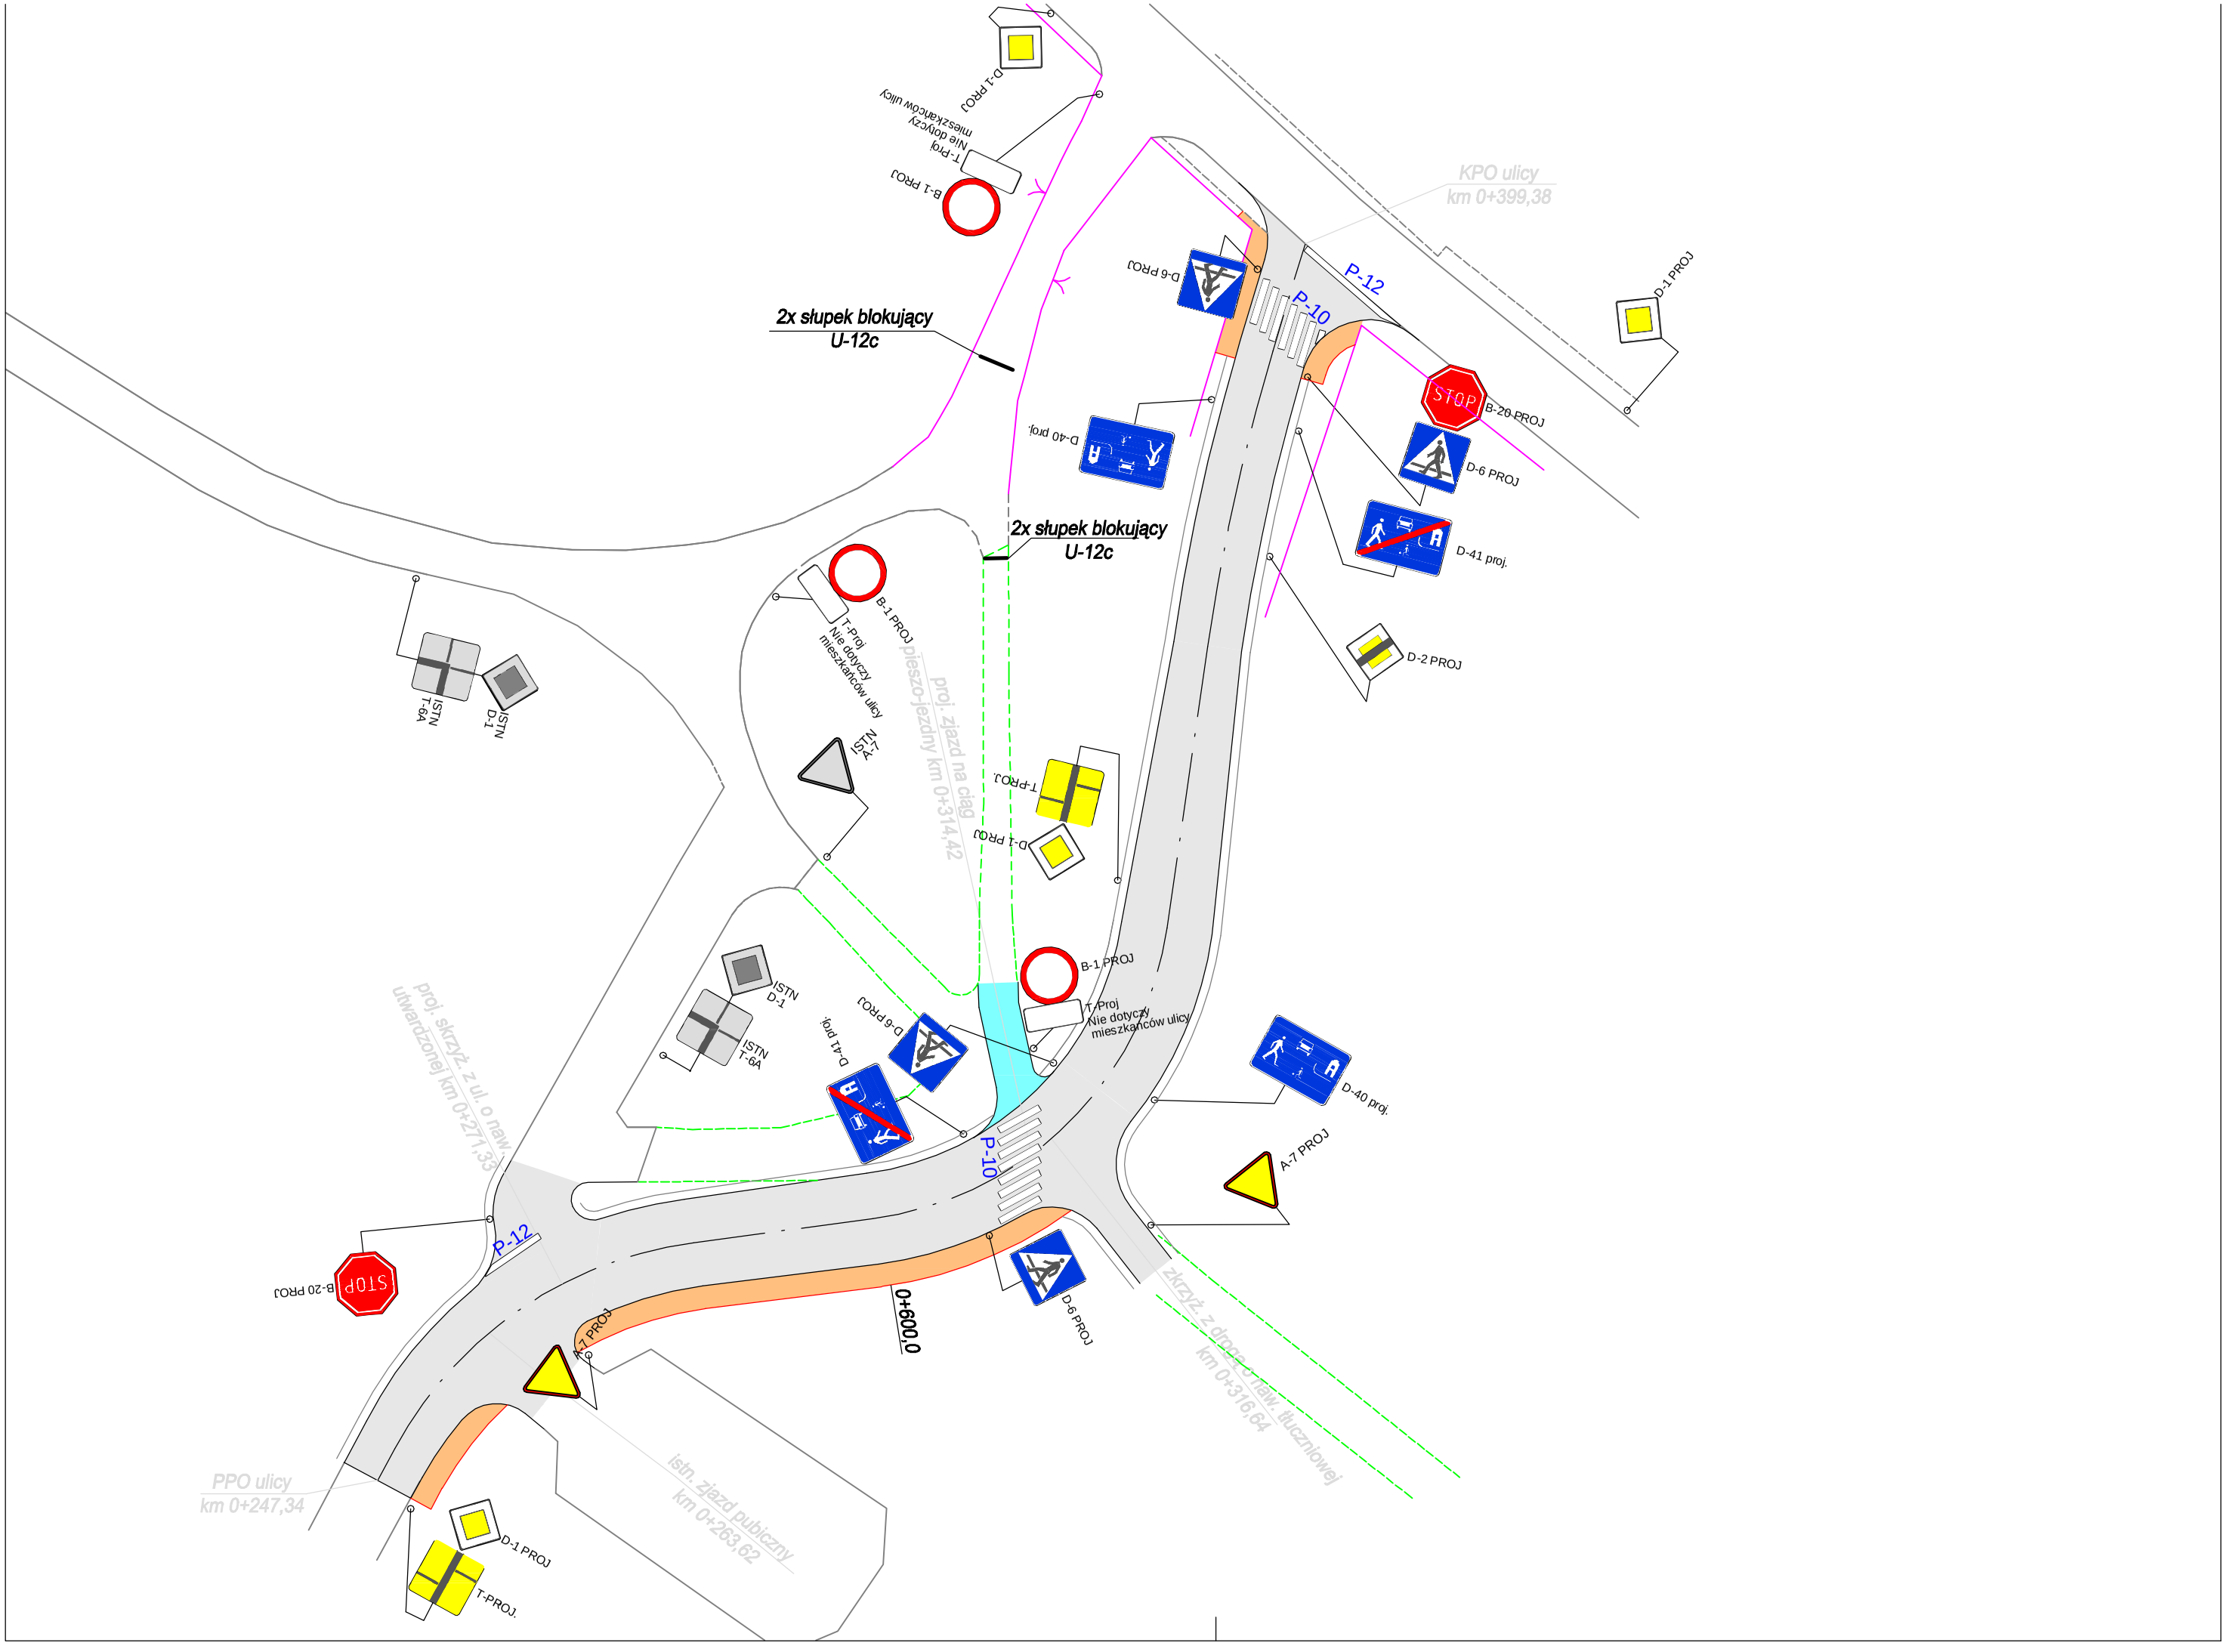
KPO ulicy
km 0+399,38
PPO ulicy
km 0+247,34
2x słupek blokujący
U-12c
2x słupek blokujący
U-12c
proj. zjazd na ciąg pieszo-jezdny km 0+314,42
proj. skrzyż. z ul. o nawierzchni utwardzonej km 0+271,33
istn. zjazd publiczny
km 0+263,62
zkrzyż. z drogą o nawierzch. tłuczniowej
km 0+316,64
P-10
P-12
P-10
P-12
0+600,0
B-1 PROJ
T-Proj
Nie dotyczy
mieszkańców ulicy
B-1 PROJ
T-Proj
Nie dotyczy
mieszkańców ulicy
B-20 PROJ
B-20 PROJ
D-1 PROJ
D-1 PROJ
D-1 PROJ
D-6 PROJ
D-6 PROJ
D-6 PROJ
D-40 proj.
D-41 proj.
D-41 proj.
D-40 proj.
D-2 PROJ
A-7 PROJ
A-7 PROJ
T-PROJ.
T-PROJ.
ISTN
T-6A
ISTN
D-1
ISTN
A-7
ISTN
D-1
ISTN
T-6A
STOP
STOP