gm.POŁANIEC pow.staszowski woj.świętokrzyskie

STAROSTA POWIATU STASZOWSKIEGO
Powiatowy Ośrodek Ewidencji Gruntów i Kartografii
2009 10 02
2932-71/09
Stawiszyn, 2009-10-02
Z up. STAROSTY
Krystyna Dziedzic
Kierownik Powiatowego Ośrodka Ewidencji Gruntów i Kartografii

STAROSTA POWIATU STASZOWSKIEGO
Powiatowy Ośrodek Ewidencji Gruntów i Kartografii
2009 10 02
2932-71/09
Stawiszyn, 2009-10-02
Z up. STAROSTY
Krystyna Dziedzic
Kierownik Powiatowego Ośrodka Ewidencji Gruntów i Kartografii

OZNACZENIA:

- KD – Proj. kanalizacja deszczowa z wpustami ulicznymi z osadnikiem
- KSG – Proj. kanalizacja sanitarna grawitacyjna DN200
- KST – Proj. kanalizacja sanitarna tłoczna DN110
- Wod – Proj. wodociąg DN160 i DN125
- G – Proj. gazociąg DN110 i DN50
- C – Proj. siec cieptownicza 2xDN100 i 2xDN80
- Proj. rury ochronne
- KTT – Proj. kanalizacja telefoniczna DN110
- Proj. studzienka kanalizacji telefonicznej
- Istn. studzienka kanalizacji telefonicznej
- Proj. stacja SN/nN 15/0,4kV z uziemieniem
- Proj. linia kablowa SN–15kV z uziemieniem
- Istniejąca napowietrza linia SN–15kV
- Istniejąca napowietrza linia SN–15kV do demontażu
- Proj. linia kablowa NN z uziemieniem
- Proj. linia kablowa ośw. drogi z uziemieniem
- Proj. przepusty kablowe osłonowe
- Proj. studzienka uziemiająca
- Proj. szafa ośw. ulicznego
- Proj. złącze kablowo–pomiarowe siłowe
- Proj. słup oświetlenia ulicznego
- Proj. latarnia oświetleniowa
- Proj. zasilanie reklamy/tabl. informacyjnej
- Proj. granica terenów inwestycyjnych – Strefa "B"
- Proj. linia zabudowy działek inwestycyjnych
- ① Proj. zbiornik retencyjny wód deszczowych
- ② Proj. podczyszczalnia wód deszczowych wraz z proj. wean. liniami inst. elektrycznej i sterowania, uziemieniem oraz zrzutem do rowu
- ③ Proj. pompownia kanalizacji sanitarnej wraz z proj. wean. liniami inst. elektrycznej i sterowania oraz uziemieniem
- ④ Proj. parking dla samochodów osobowych na 16 miejsc o wym. 2,5x5,0m
- ⑤ Proj. strefy zieleni izolacyjnej o szer. 10m
- ⑥ Proj. przyłacze wodociągowe do płukania pompowni
- ⑦ Proj. ogrodzenie terenu OWD i pompowni ścieków wraz z furtką i bramą wjazdową rozsuwaną
- ⑧ Proj. tablice informacyjne / reklama
- Proj. przebudowa rowów
- Proj. chodniki z kostki betonowej
- Proj. drogi o nawierzchni asfaltowej

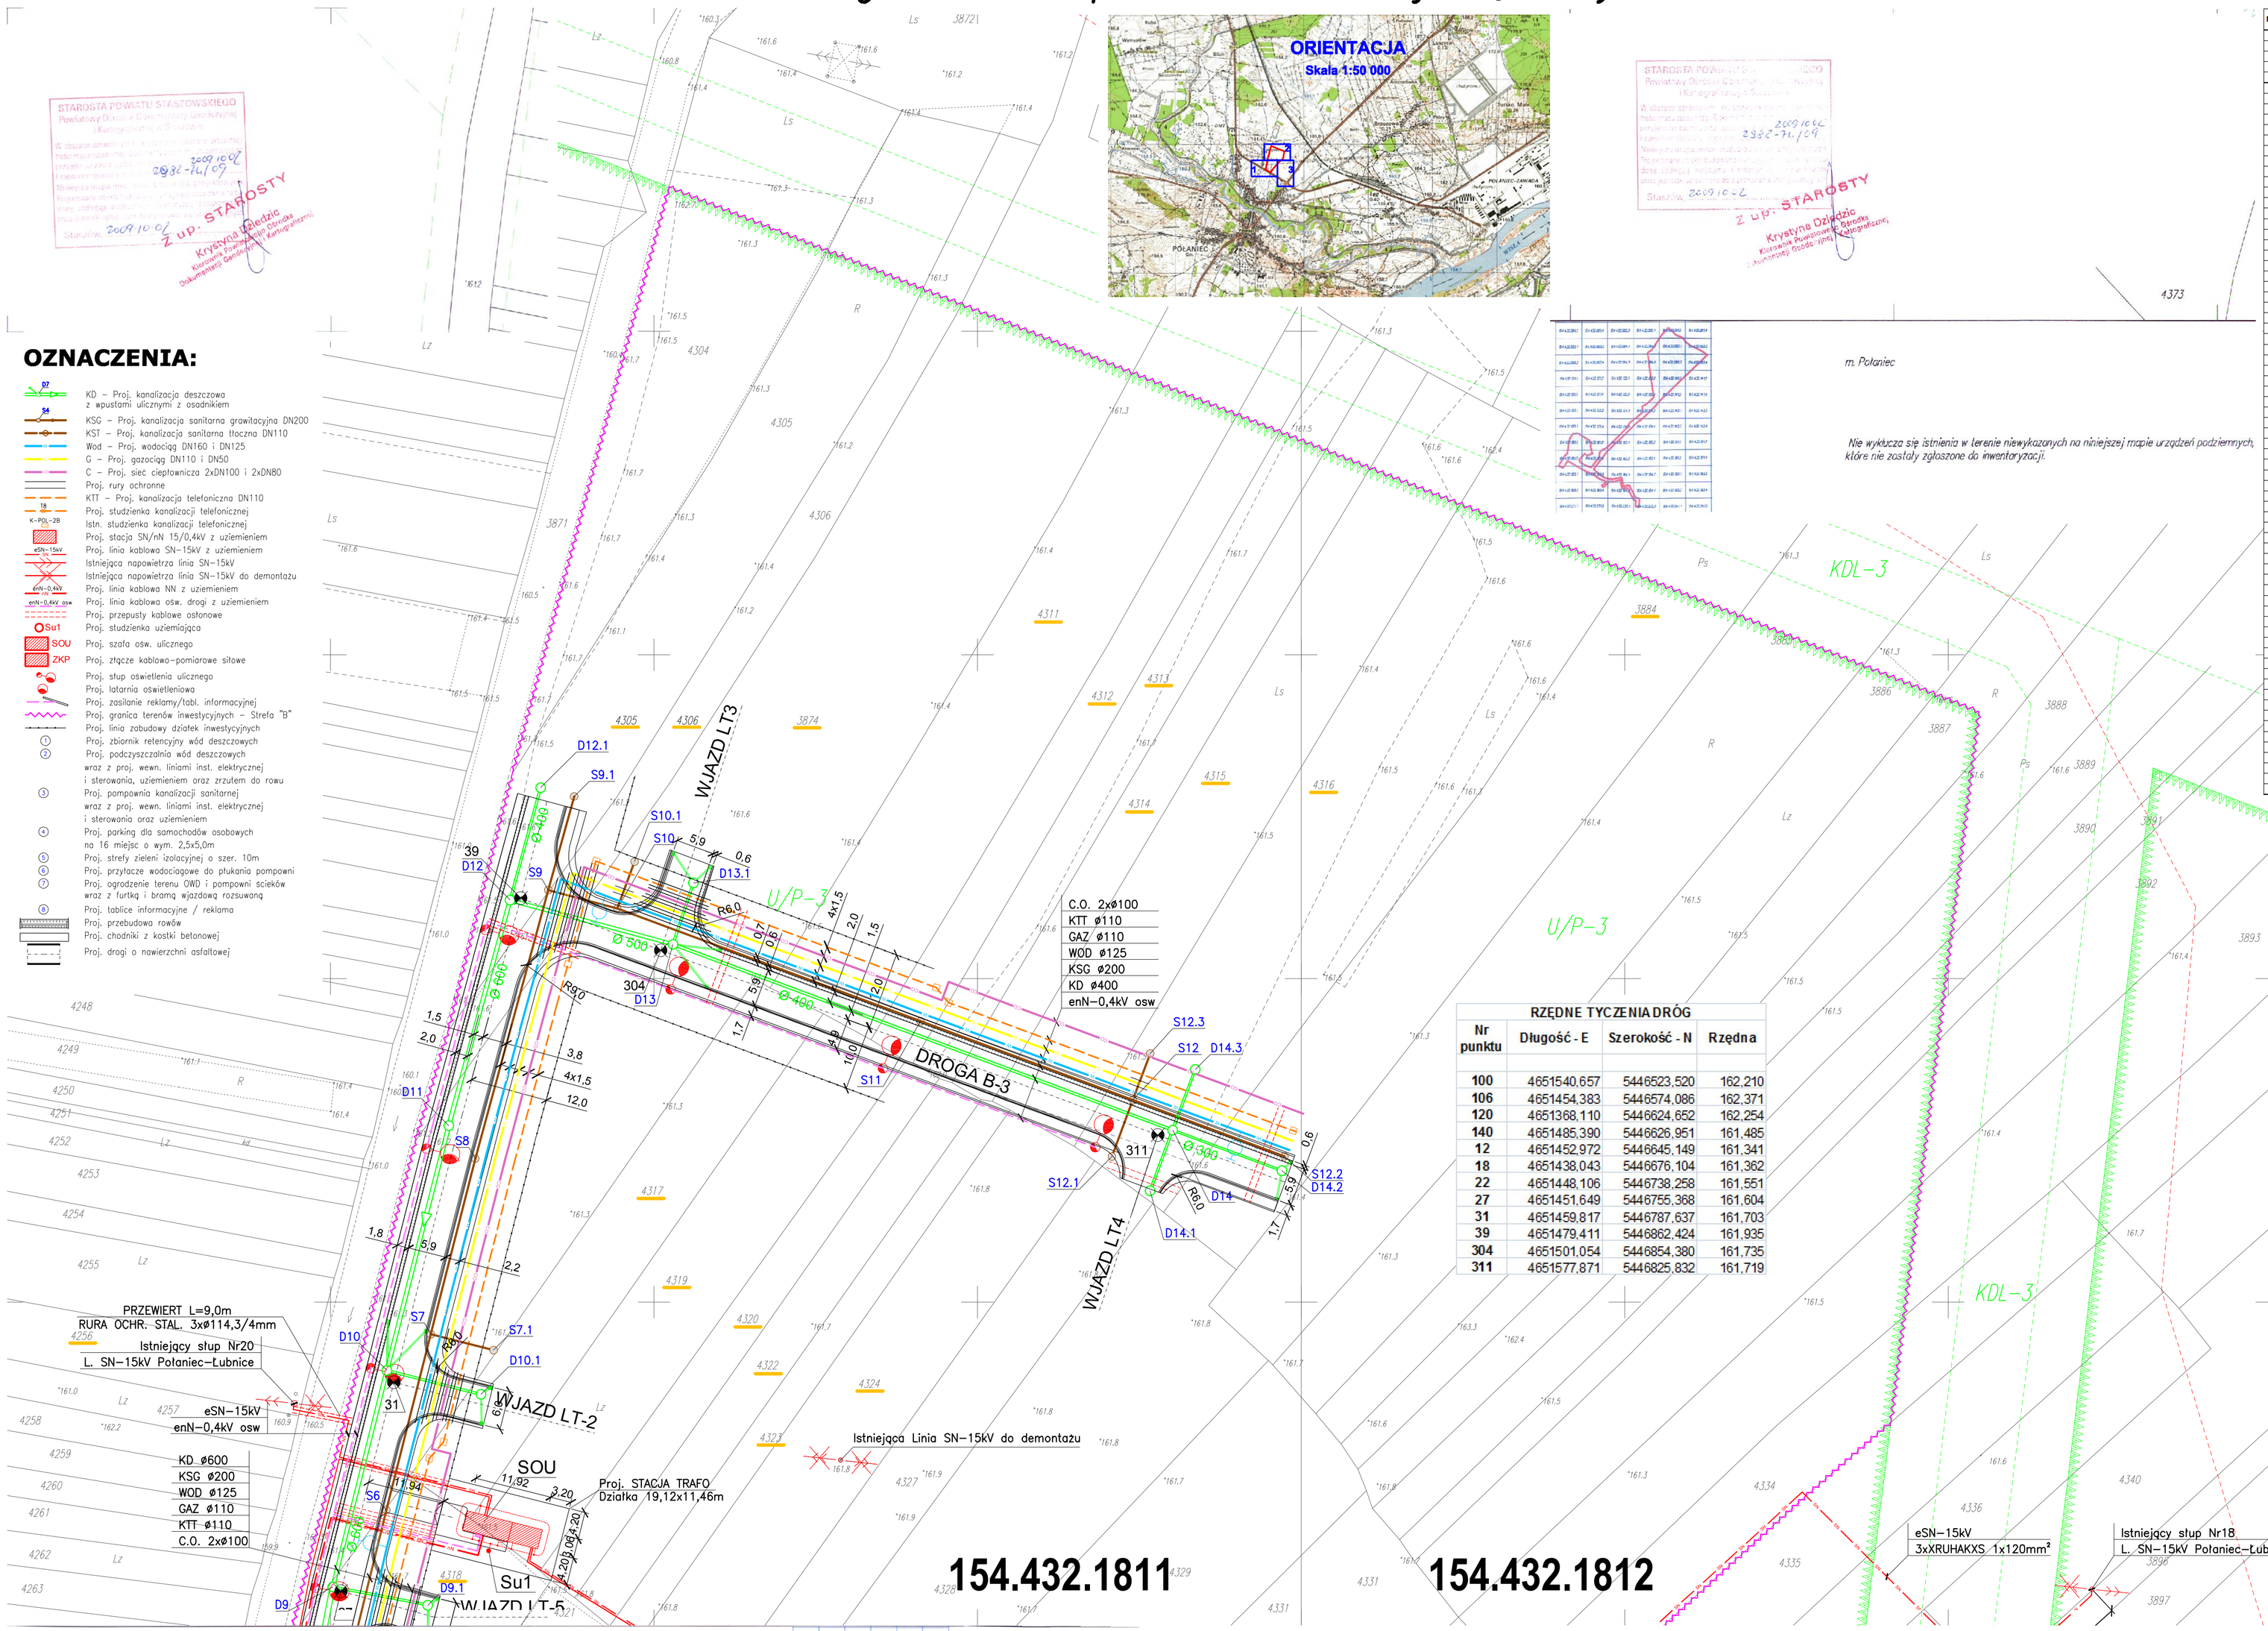

m. Połaniec

Nie wykluczą się istnienia w terenie niewykazanych na niniejszej mapie urządzeń podziemnych, które nie zostały zgłoszone do inwentaryzacji.

RZĘDNE TYCZENIA DRÓG			
Nr punktu	Długość - E	Szerokość - N	Rzędna
100	4651540,657	5446523,520	162,210
106	4651454,383	5446574,086	162,371
120	4651368,110	5446624,652	162,254
140	4651485,390	5446626,951	161,485
12	4651452,972	5446645,149	161,341
18	4651438,043	5446676,104	161,362
22	4651448,106	5446738,258	161,551
27	4651451,649	5446755,368	161,604
31	4651459,817	5446787,637	161,703
39	4651479,411	5446862,424	161,935
304	4651501,054	5446854,380	161,735
311	4651577,871	5446825,832	161,719

Nr węzła	Odcinek	Średnica	Długość odcinka	Spadek	Rzędna terenu istn.	Rzędna terenu proj.	Rzędna dna studni
D1					160,90	160,90	158,90
	D1-D2	800	7,00	1,00			
D2					160,90	161,24	158,91
	D2-D3	800	17,00	1,00			
D3					160,95	161,14	158,93
	D3-D4	800	11,00	1,00			
D4					161,00	161,35	158,94
	D4-D5	800	10,00	1,00			
D5					160,95	161,31	158,95
	D5-D6	800	12,50	1,00			
D6					161,18	161,28	158,96
	D6-D7	800	25,00	1,00			
D7					161,07	161,32	158,99
	D7-D8	800	50,00	1,00			
D8					161,23	161,47	159,04
	D8-D9	800	31,00	1,00			
D9					161,37	161,56	159,07
	D9-D10	600	34,50	2,00			
D10					161,34	161,67	159,24
	D10-D11	600	39,00	2,00			
D11					161,40	161,78	159,32
	D11-D12	600	36,00	2,00			
D12					161,50	161,90	159,39
	D12-D13	500	26,00	3,00			
D13					161,60	161,71	159,62
	D13-D14	400	82,50	5,00			
D14					161,55	161,66	159,97
D4.1					161,20	161,32	159,23
	D4.1-D4.2	300	10,00	4,00			
D4.2					161,20	161,31	159,32
D4.1					161,20	161,32	159,23
	D4.1-D4.3	300	15,00	4,00			
D4.3					161,20	161,32	159,34
D4					161,00	161,35	158,94
	D4-D4.1	400	28,60	3,00			
D4.1					161,18	161,32	159,23
D9					161,37	161,57	159,07
	D9-D9.1	300	15,00	4,00			
D9.1					161,20	161,37	159,38
D12					161,50	161,90	159,39
	D12-D12.1	300	18,00	4,00			
D12.1					161,57	161,50	159,61
D10					161,34	161,64	159,24
	D10-D10.1	300	15,00	4,00			
D10.1					161,50	161,46	159,45
D13					161,60	161,71	159,52
	D13-D13.1	300	10,00	4,00			
D13.1					161,37	161,48	159,66
D14					161,55	161,66	159,97
	D14-D14.3	300	10,00	4,00			
D14.3					161,50	161,50	160,06
D14					161,55	161,66	159,97
	D14-D14.2	300	18,00	4,00			
D14.2					161,50	161,59	160,09
D14					161,55	161,66	159,97
	D14-D14.1	300	12,50	4,00			
D14.1					161,47	161,54	160,08
D4.1					161,55	161,66	159,97
	D4.1-D4.4	300	11,50	4,00			
D4.4					161,70	161,80	160,08

Nr węzła	Odcinek	Średnica	Długość odcinka	Spadek	Rzędna terenu istn.	Rzędna terenu proj.	Rzędna dna studni
PS					160,95	160,95	158,03
	PS-SZ	200	3,0	5			
SZ					160,95	161,35	158,04
	PP-S1	200	11,6	5			
S1					161,00	161,42	158,10
	S1-S2	200	13,1	5			
S2					161,02	161,40	158,16
	S2-S3	200	15,6	5			
S3					160,95	161,44	158,24
	S3-S4	200	36,0	5			
S4					161,08	161,55	158,42
	S4-S5	200	35,0	5			
S5					161,43	161,66	158,60
	S5-S6	200	22,9	5			
S6					161,45	161,72	158,71
	S6-S7	200	28,0	5			
S7					161,20	161,80	158,85
	S7-S8	200	28,0	5			
S8					161,40	161,88	158,99
	S8-S9	200	43,0	5			
S9					161,33	161,80	159,20
	S9-S10	200	11,0	5			
S10					161,33	161,80	159,26
	S10-S11	200	50,0	5			
S11					161,90	161,99	159,51
	S11-S12	200	35,0	5			
S12					161,55	161,82	159,69
	S12-S13	200	25,0	5			
S13					161,47	161,70	159,81
S1					161,00	161,42	158,10
	S1-S1.1	200	32,0	5			
S1.1					161,04	161,54	158,42
S1.1					161,04	161,54	158,42
	S1.1-S1.2	200	20,0	5			
S1.2					161,19	161,19	158,62
S1.1					161,04	161,54	158,42
	S1.1-S1.3	200	10,0	5			
S1.3					161,10	161,10	158,52
S5					161,43	161,66	158,60
	S5-S5.1	200	10,0	5			
S5.1					161,47	161,47	158,70
S7					161,20	161,80	158,85
	S7-S7.1	200	10,0	5			
S7.1					161,30	161,30	158,95
S9					161,33	161,80	159,20
	S9-S9.1	200	15,0	5			
S9.1					161,33	161,33	159,35
S10					161,33	161,80	159,26
	S10-S10.1	200	8,0	5			
S10.1					161,54	161,54	159,34
S12					161,55	161,82	159,69
	S12-S12.1	200	15,0	5			
S12.1					161,80	161,80	159,84
S12					161,55	161,82	159,69
	S12-S12.3	200	8,0	5			
S12.3					161,50	161,50	159,77

MAPA DO CELÓW PROJEKTOWYCH

Wykonano w 2009 r. przez :

Przedsiębiorstwo Usług Geodezyjnych „POMIAROWIEC"
W KIELCACH

GEODETA
Jan Gurgul
Upr. GEO-2304

m. Połaniec

Nie wykluczą się istnienia w terenie niewykazanych na niniejszej mapie urządzeń podziemnych, które nie zostały zgłoszone do inwentaryzacji.

POMIAROWIEC

N

Jednostka projektowa	Biuro Projektów "PROINSBUD" 28-230 Połaniec ul. Kosynier ów 1/7 tel. 502-511-244 proinsbud@btw.pl
Inwestor	Miasto i Gmina Połaniec ul. Ruszczańska 27, 28-230 Połaniec
Nazwa przedsięwzięcia	Budowa kompleksowej infrastruktury technicznej dla terenów inwestycyjnych na terenie Gminy Połaniec – Strefa "B" w ramach projektu pn. "Tworzenie kompleksowych terenów inwestycyjnych na terenie Gminy Połaniec przeznaczonych w planach zagospodarowania przestrzennego pod usługi publiczne, obiekty produkcyjne, składy i magazyny
Temat rysunku	PROJEKT ZAGOSPODAROWANIA TERENU – ARKUSZ NR 2
Projektant – branża architektoniczna	arch. Janusz Jakubek 115/Tbg/93
Projektant – branża konstrukcyjna	mgr inż. Dariusz Ciepiela 79/Tbg/98
Projektant – branża drogowa	mgr inż. Marek Gosztyła 13/Tbg/92
Projektant – branża elektryczna	inż. Mieczysław Sznajder SWK/0056/POOE/03
Projektant – branża sanitarna	mgr inż. Bogdan Wiśniewski 197/Tbg/98
Nr umowy	11/8-1/342 /10/2009
Data	10/2009
Stadium	Projekt budowlany
Skala	1 : 500
Format	A1
Nr rys/wersja	PZT–2